


RYSUNEK KONSTRUKCYJNY OCZEPU MURU OPOROWEGO


GABARYT OCZEPU

skala 1:20

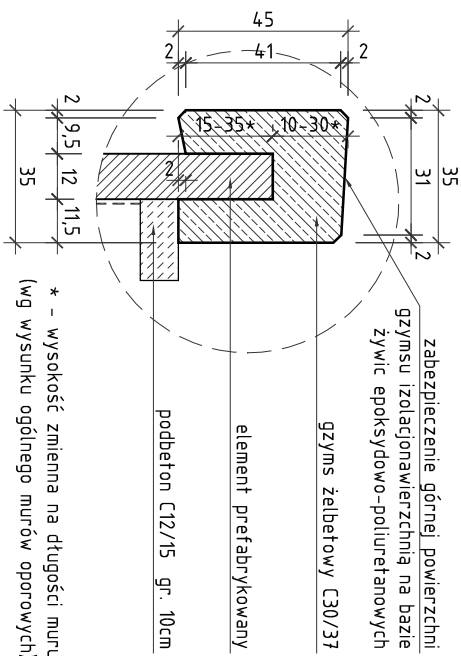

PRZEKROJ
POPRZECZNY
OCZEPU

skala 1:20

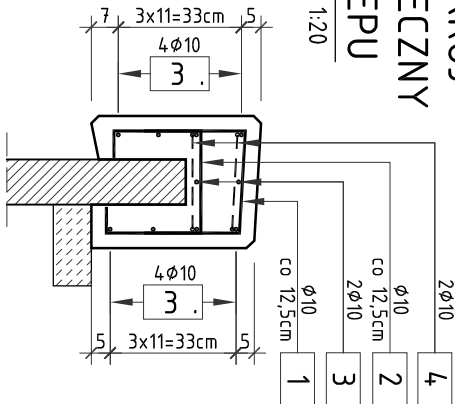

ZESTAWIENIE STALI ZBROJENIOWEJ NA NA 1,0mb MURU OPOROWEGO:

NR	Średnica [mm]	Długość [cm]	Ilość [szt.]	Długość łączna	
				A III N	
				[m]	
1	10	111	8	8,88	
2	10	57	8	4,56	
3	10	105	10	10,5	
Długość łączna				[m]	23,94
Masa 1m				[kg/m]	0,617
RAZEM				[kg]	14,8
OGÓŁEM STALI				[kg]	14,8

WYKONAĆ 31,0mb MURU OPOROWEGO

ZESTAWIENIE STALI PRĘTA NR 4:

NR	Średnica	Długość	Ilość	Długość łączna	
				A III N	
				[m]	
4	[mm]	[cm]	[szt.]		
	10	125	8	10	
Długość łączna				[m]	10,00
Masa 1m				[kg/m]	0,617
RAZEM				[kg]	6,2
OGÓŁEM STALI				[kg]	6,2

SKALA 1:20

ZESTAWIENIE MATERIAŁÓW DLA 1 mb OCZEPU


Stal zbrojeniowa A-IIIN	- wg zastrzeżenia
Beton C30/37	- 0,15m ³
Deskowanie	- 1,10m ²
Podbeton C12/15	- 0,025m ³

UWAGA:

1. WYKONAĆ 31,0mb OCZEPU MURU OPOROWEGO
2. Wymiary prętów podano w osiach.
3. Promienie gięć prętów zgodnie z PN-91/B-10042.
4. Rysunek rozpatrywać razem z rysunkiem ogólnym muru oporowego.
5. Oczepek muru oporowego należy dylatować poprzez nacięcie gzymsu na głębokość 3cm. Nacięcia gzymsu należy dokonywać co ~6,0m i wypełniać masą trwałą plastyczną.
6. Górna powierzchnię gzymsu zabezpieczyć izolacją wierzchnią na bazie żywic epoksydowo-poliuretanowych.

OTULINA

MIN. 3,5cm - DLA CZĘŚCI ODSŁONIĘTYCH

 <p>SM projektanci</p> <p>SMP Projektanci Sp. z o.o. Sp. K. ul. Gluchowska 1 60-101 Poznań www.smp.poznan.pl e-mail: biuro@smp.poznan.pl tel. 61 861 96 36; fax. 61 861 06 44 NIP 779-23-71-246 REGON 301375359</p>	
Inwestor: Nazwa inwestycji:	Gmina Mosina Pl. 20 Października 1, 62-050 Mosina Budowa wariantowa kładki pieszo - rowerowej w ciągu ul. Lipowej w m. Krosinko
Branża:	Stadium dokumentacji:
MOSTOWA	
PB/PW	
Stanowisko	Imię i nazwisko
Projektant	mgr inż. Błażej Tyburski
Opracował	mgr inż. Dawid Żuchliński
Opracował	inż. Ewa Kowalska
Opracował	
Sprawdzający	mgr inż. Krzysztof Pokorski
Tytuł rysunku:	Rysunek konstrukcyjny oczepek muru oporowego
Nr	08
Nt umowy: JK.111.60.2019.AMP	Data opracowania: 10/2019
Skala:	1:20