




PLAN ZAGOSPODAROWANIA TERENU

SKALA 1:500

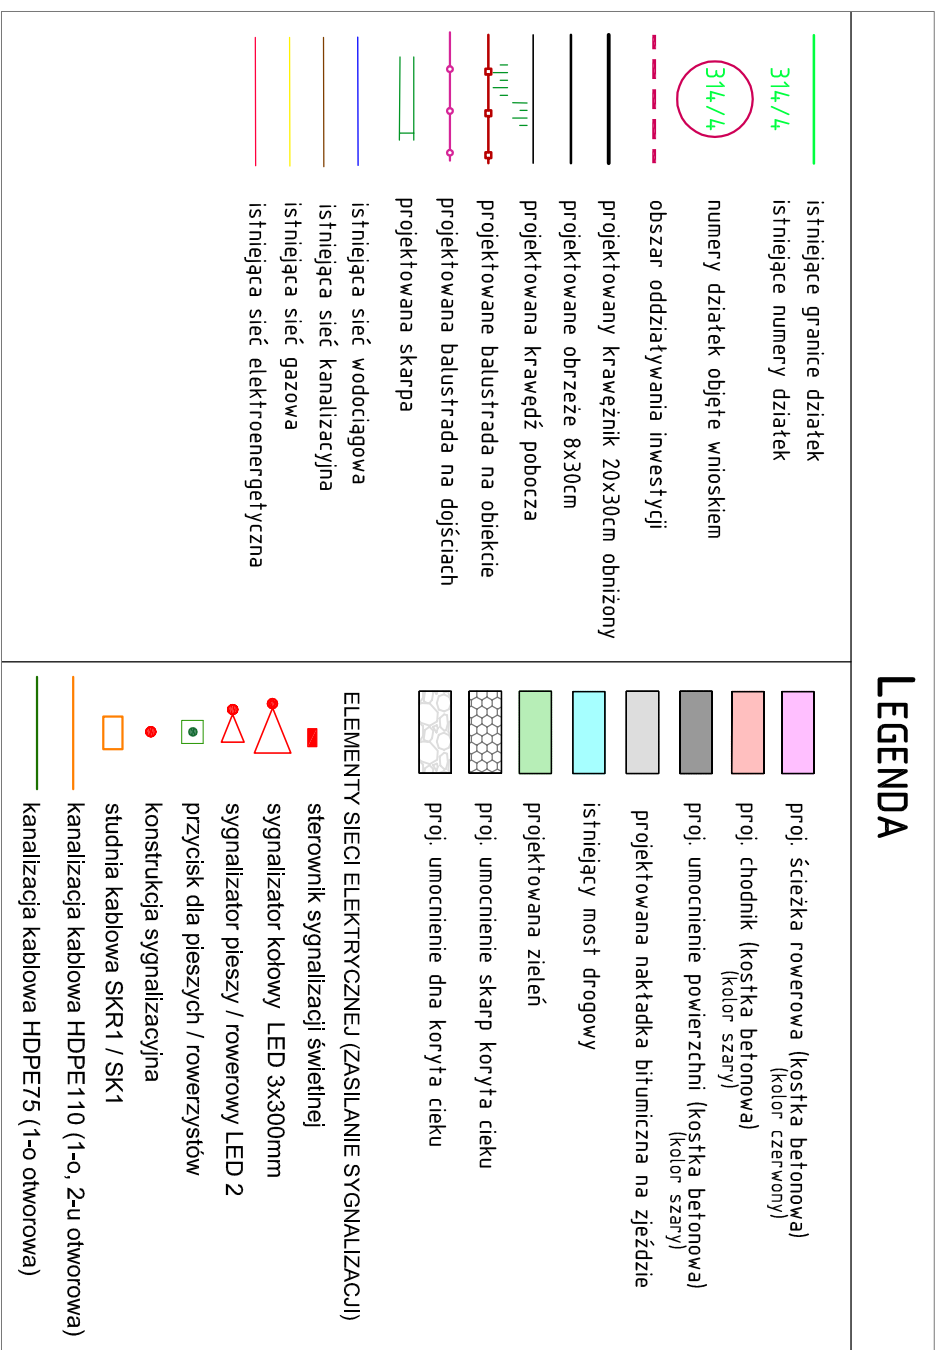

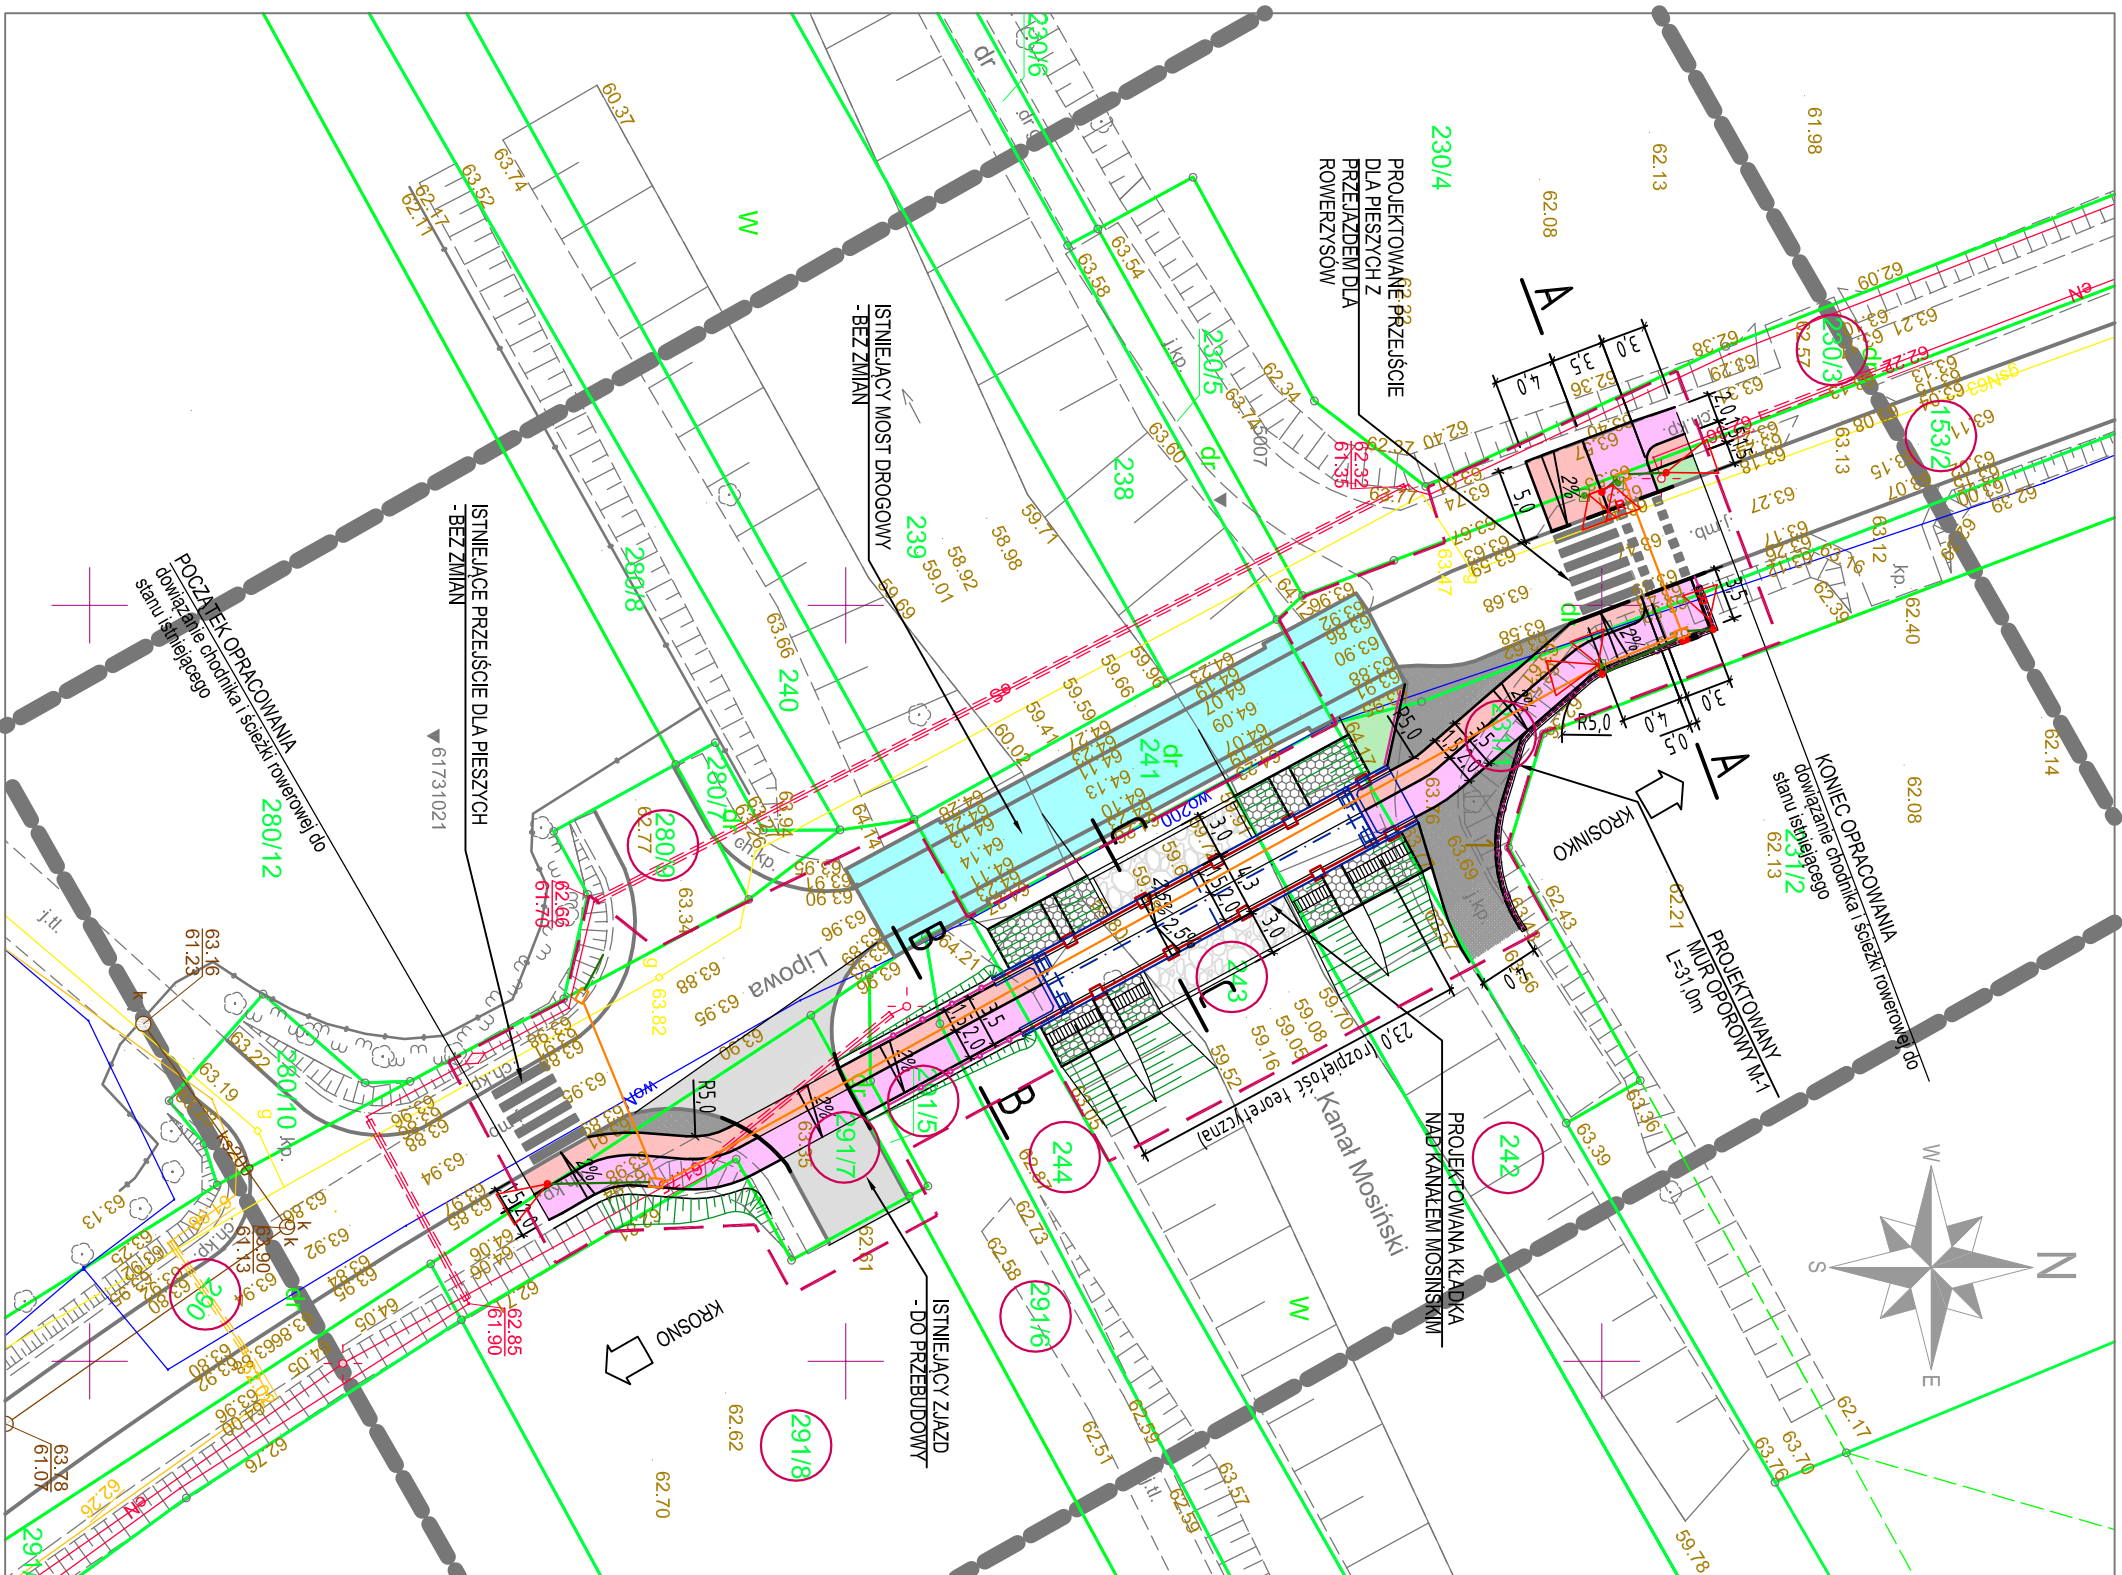

SM
projektanci

SMP Projektanci Sp. z o.o. Sp. k.
ul. Głuchowska 1
60-101 Poznań
www.smp.poznan.pl
e-mail: biuro@smp.poznan.pl
tel. 61 861 96 36, fax 61 861 06 44
NIP 779-23-71-246 REGON 301375359

Investor:

Gmina Mosina

Nazwa inwestycji:

Budowa kładki pieszo - rowerowej
w ciągu ul. Lipowej w m. Krosinko

Pl. 20 Października 1, 62-050 Mosina

Stanowisko	Inicj i nazwisko	Uprawnienia	Podpis
Projektant <small>Biuro projektowe</small>	mgr inż. Białecki Tyburski	W/P/0364/P/PODM/1/S specjalność inż. mostowa	
Sprawozdawca <small>Biuro projektowe</small>	mgr inż. Krzysztof Pekorski	W/P/0091/P/PODM/06 specjalność mostowa	
Projektant <small>Biuro inżynierskie</small>	mgr inż. Piotr Piskorek	Zd/P/0219/P/PODE/11 elektryczna	
Szczegółowy sprawozdawca <small>Biuro inżynierskie</small>	inż. Wojciech Marciniak	33/17/41pp specjalność inżynierska	

Tytuł rysunku:

Plan zagospodarowania terenu

Nr **02**

Nr umowy: K.2.10.2017.MP

Data opracowania: 07/2018

Skala: 1:500