




ul. Wysoka
Klasa techniczna: L
Kategoria ruchu: KR2
Grupa nosności podłoża: G1

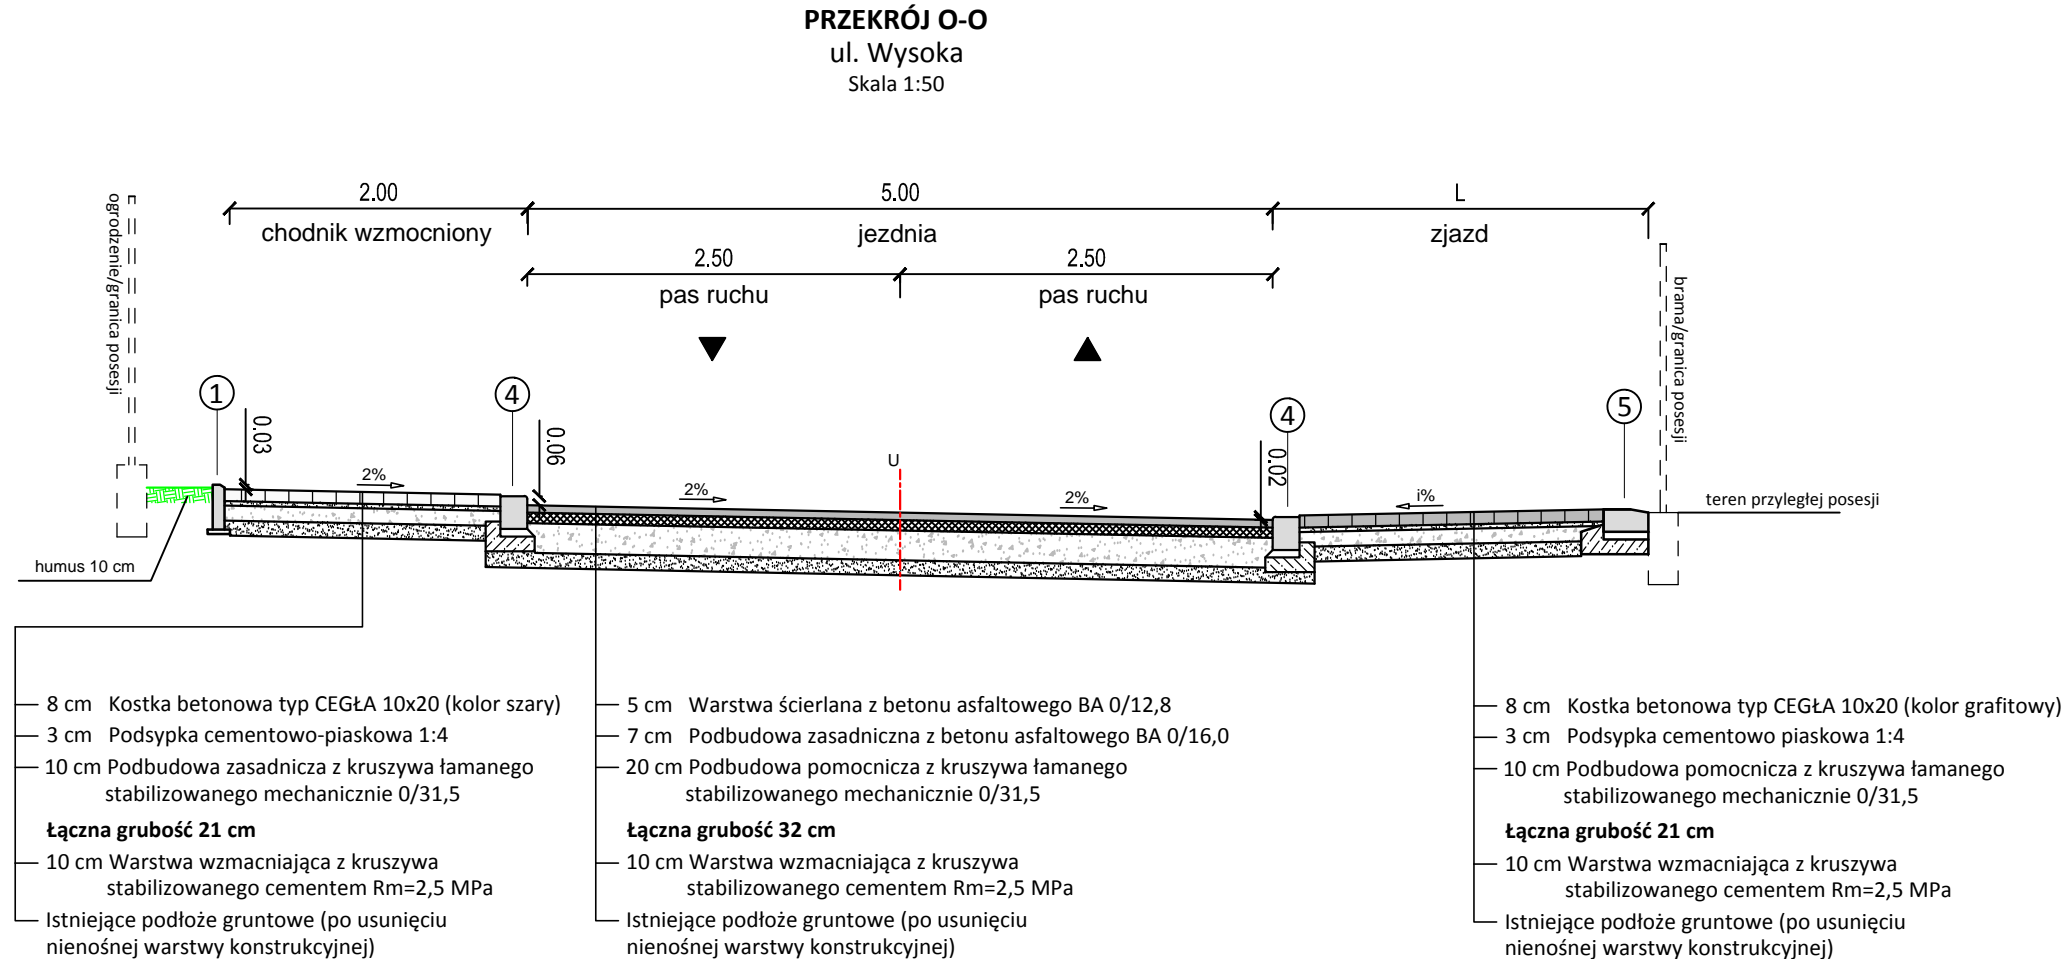

- ① Obrzeże bet. 8x30 na podsypce cementowo piaskowej
② Krawężnik bet. zwykły 15x30 na ławie B15 z oporem
③ Obrzeże bet. 8x30 na ławie bet. B15 z oporem
④ Krawężnik bet. 15x22 na ławie bet. B15 z oporem
⑤ Krawężnik bet. zwykły 15x30 na płask na ławie bet. B15 z oporem

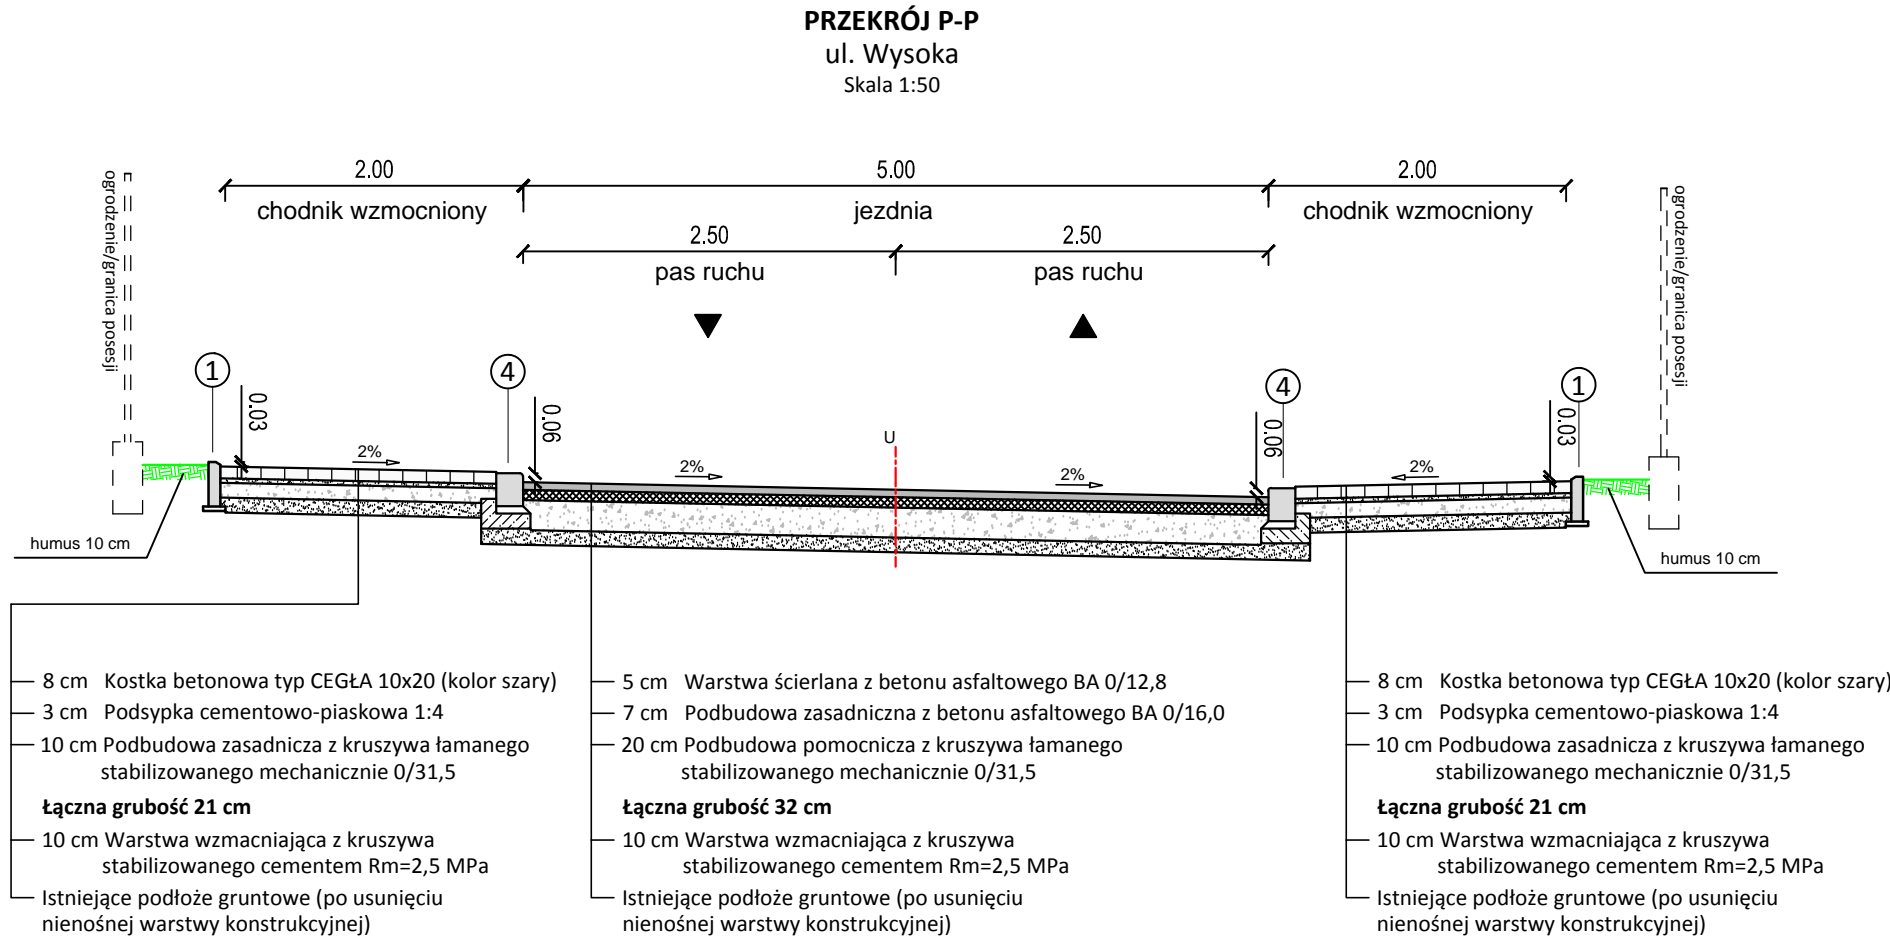

JEDNOSTKA PROJEKTOWA	 Zachodnie Centrum Konsultingowe EURO INVEST Sp. z o.o. ul. Sikorskiego 111 / 307 Park 111, 66 - 400 Gorzów Wlkp. tel. 0-95 720 89 99 , fax. 0-95 720 89 98			
INWESTOR	GMINA MOSINA Plac 20 Października 1, 62-050 Mosina			
TEMAT	Budowa ulicy Wodnej, Kopernika, Wysokiej, Ej ctpqmw .Ng pgl'qtcl " y lgtmgy gl y tcl 'l 'qf y qf pglpgo 'y 'o lgtueqy q ekO qukc			
FAZA	PROJEKT BUDOWLANY			
BRANŻA	DROGOWA			
Funkcja	Kó k 'kpcj y kunq	Uprawnienia	Data	Podpis
PROJEKTANT	mgr inż. Filip Walczak	upr. nr 26/2002/Gw do projektowania bez ograniczeń w specjalności konstrukcyjno-budowlanej	28.09.2009	
SPRAWDZAJĄCY	o i t'lp OTcf qu€y Ostraszewski	upr. nr LUKG/0024/POOD/04 r q' t u l g m g y c p k ' l g i ' t i t c p k i g y ' w g e l c p q c k f t q i g y g l	28.09.2009	
RYSUNEK	PRZĘKROJE NORMALNE			
DATA: 28.09.2009	SKALA: 1:50	NR: 4.	ARKUSZ: 4.	