



Przekrój 1 – 1    km 0+170,00

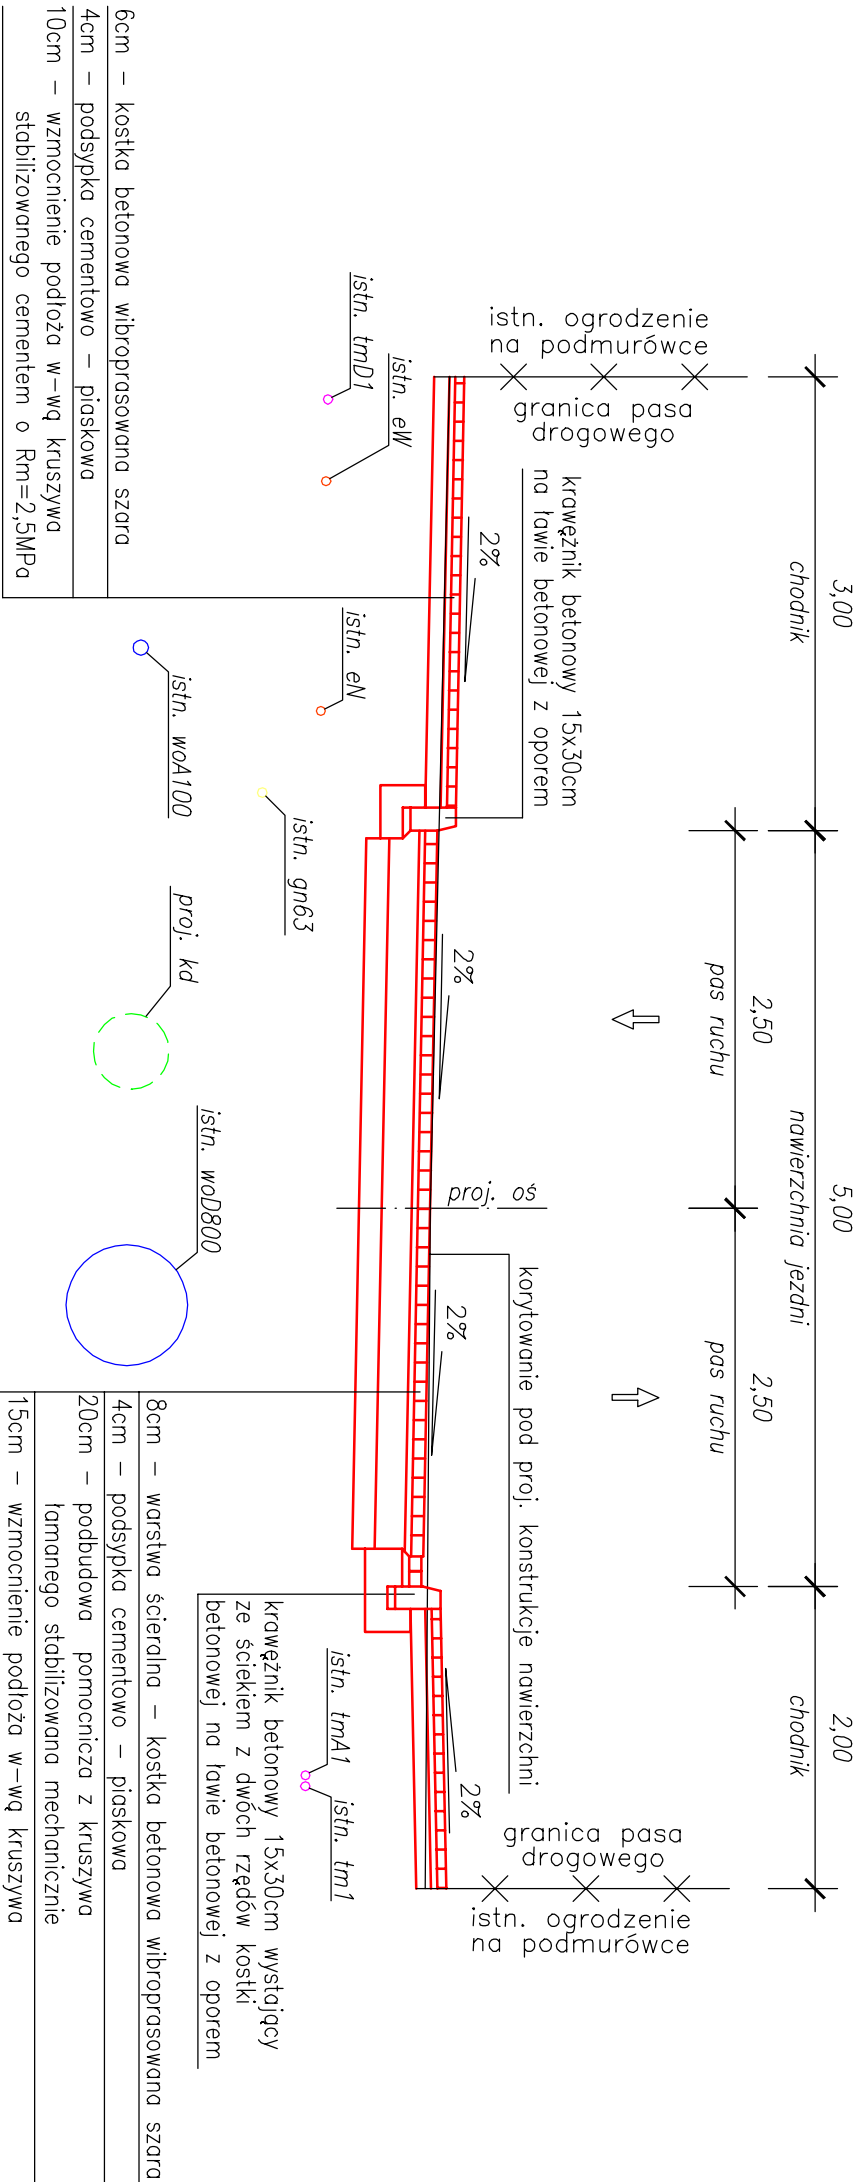

Przekrój 2 – 2    km 0+444,00

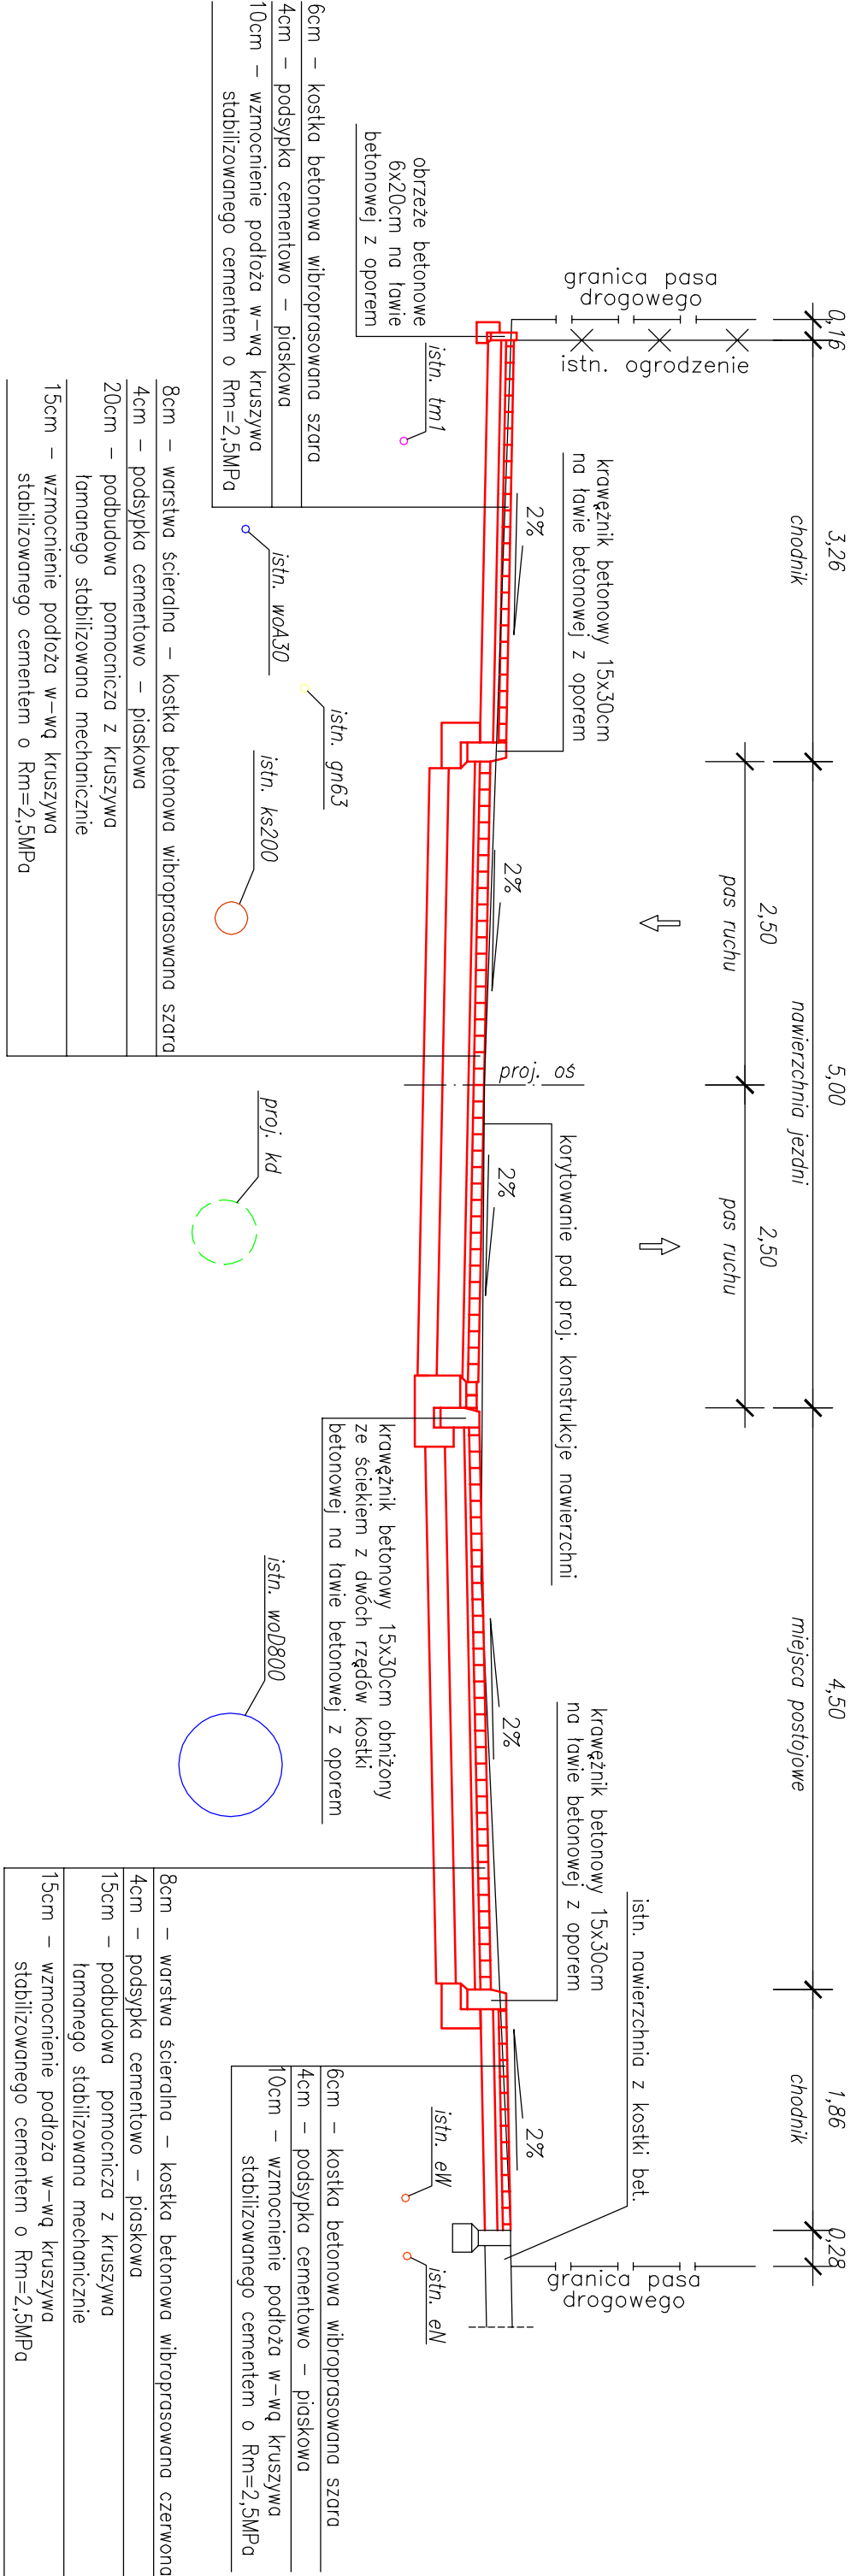

Investor	Gmina Mosina		
	adres: 62-050 Mosina, Pl. 20 Października 1		
Jednostka Projektująca	<div><div></div><div>PRACOWNIA PROJEKTOWA "DROGOWIEC" - Piotr Strzyżewski adres: 61-007 Poznań, ul. Główna 52/3 e-mail: p.strzyzewski@o2.pl tel/fax (061) 887-90-47 kom. 507-037-178</div></div>		
Stadium	PROJEKT BUDOWLANO-WYKONAWCZY		
Temat	Budowa ulicy Czereśniowej w m. Mosina na odcinku od ul. Gruszkowej do ul. Targowej		
Obiekt	II. PROJEKT DROGOWY		
Rysunek	Przekroje charakterystyczne		Skala 1:50
	Imię i nazwisko	nr uprawnień projektowych	Podpis
Projektant (branża drogową)	mgr inż. Piotr Strzyżewski	WKP/0097/POOD/04	
Asystent projektanta (branża drogową)	inż. Marcin Wawrzyniak		
EGZ. NR	data: LUTY 2011	nr umowy: JK.341-10/2010/2	RYS. NR
			D-3A