


Elewacja wschodnia

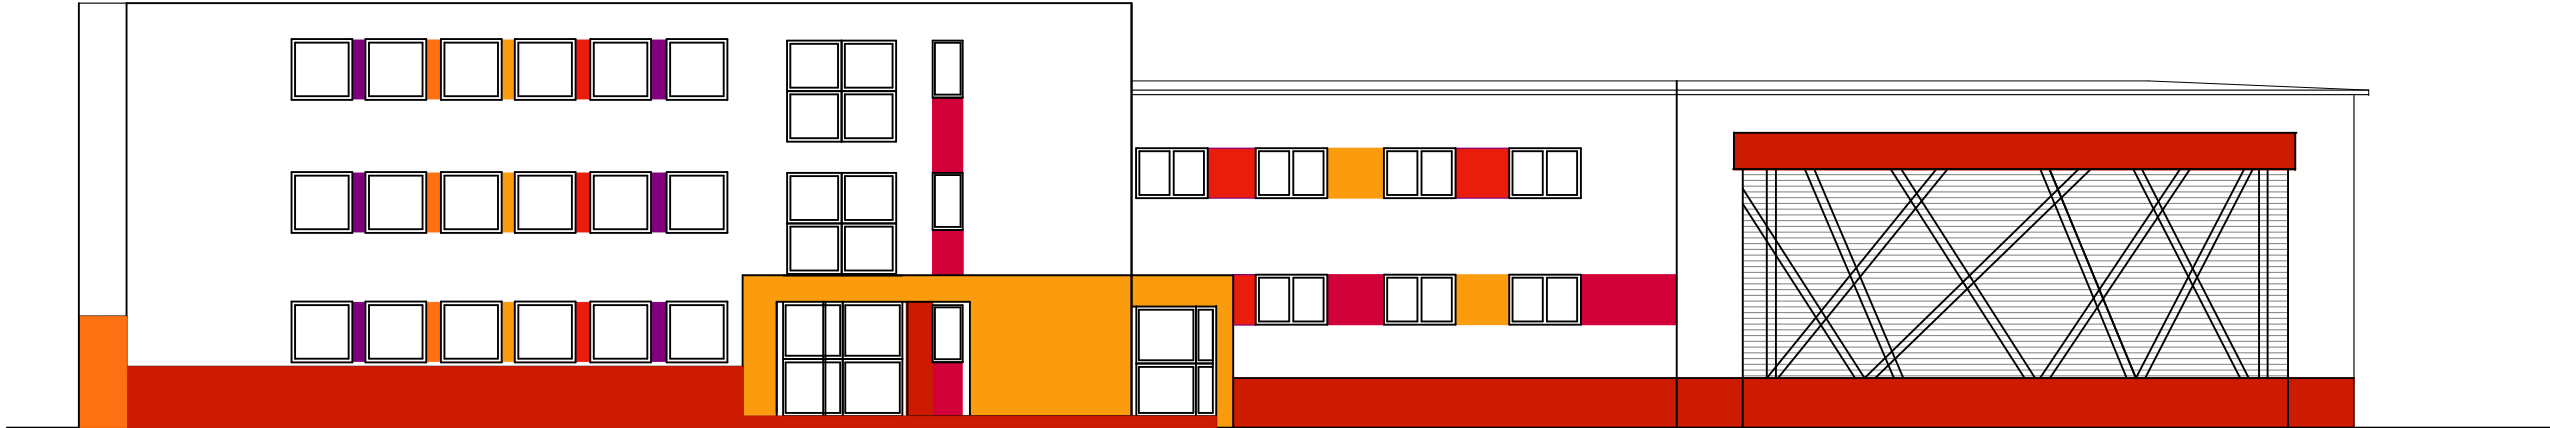

Elewacja zachodnia

Rozbudowa Szkoły Podstawowej w Czapurach

| | | | | |
|---|---|--------------------------------------|-------------------------|--------|
| Nazwa inwestycji: | | | | |
| Treść rysunku: Elewacje wschodnia i zachodnia | Funkcja | Nazwisko | Upraw. nr | Podpis |
| | Projektował | mgr inż. arch. R. Zacharczuk | 7331/12/P/2004 | |
| Branża: Stadium: Data: | Architektura Koncepcja październik 2014 | Podziałka 1:200 | Nr rys. I - 7 | |