


Elewacja północna

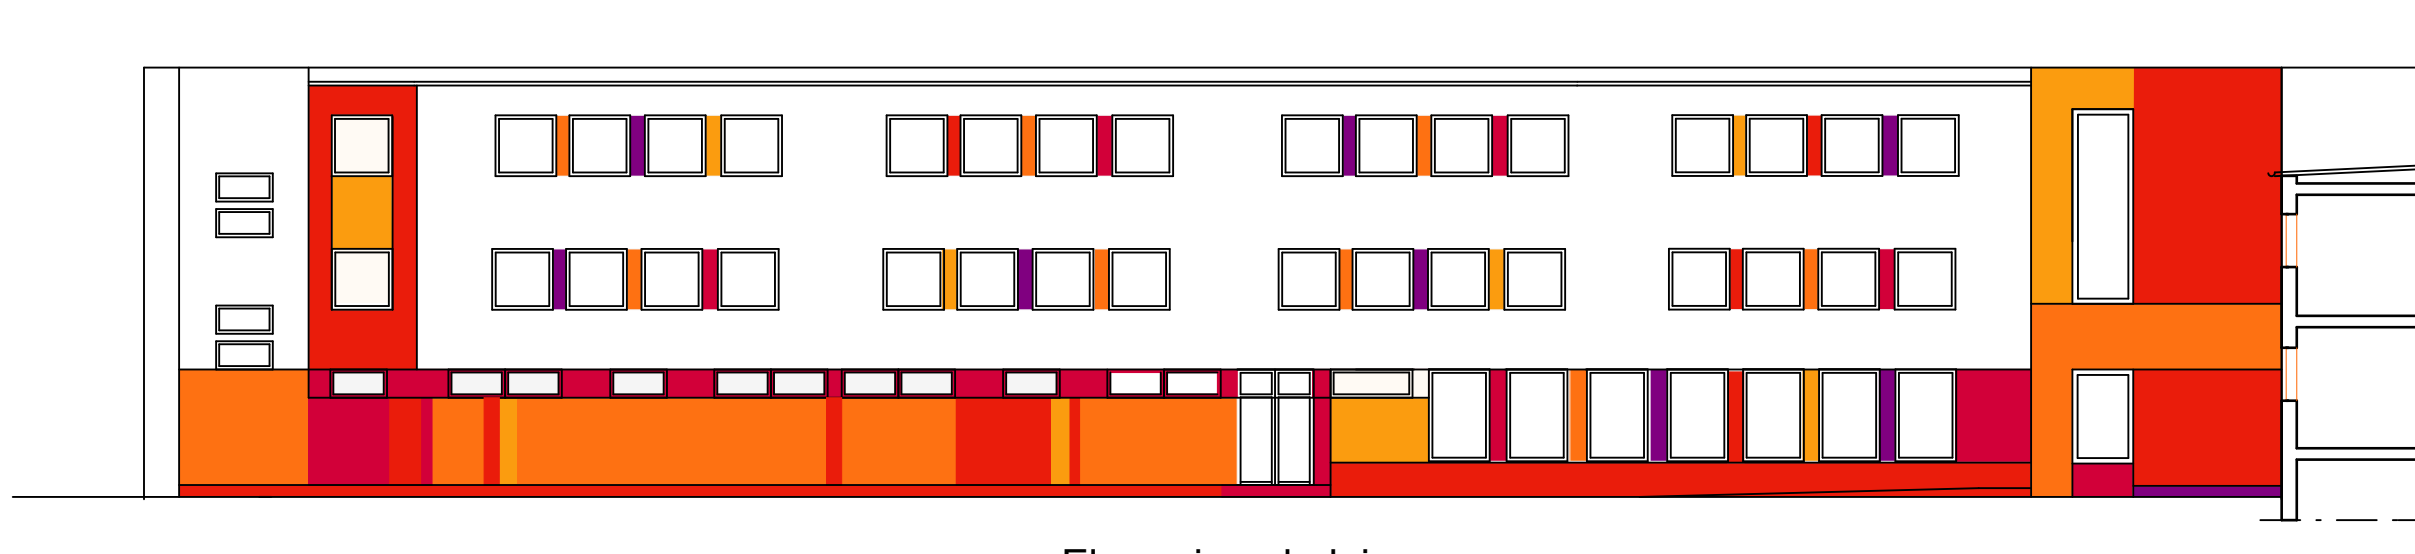

Elewacja południowa

Nazwa inwestycji: Rozbudowa Szkoły Podstawowej w Czapurach				
Treść rysunku: Elewacje północna i południowa	Funkcja	Nazwisko	Upraw. nr	Podpis
	Projektował	mgr inż. arch. R. Zacharczuk	7331/12/P/2004	
Branża: Architektura	Podziałka 1:200		Nr rys.	
Stadium: Koncepcja			I - 8	
Data: październik 2014				