


AA

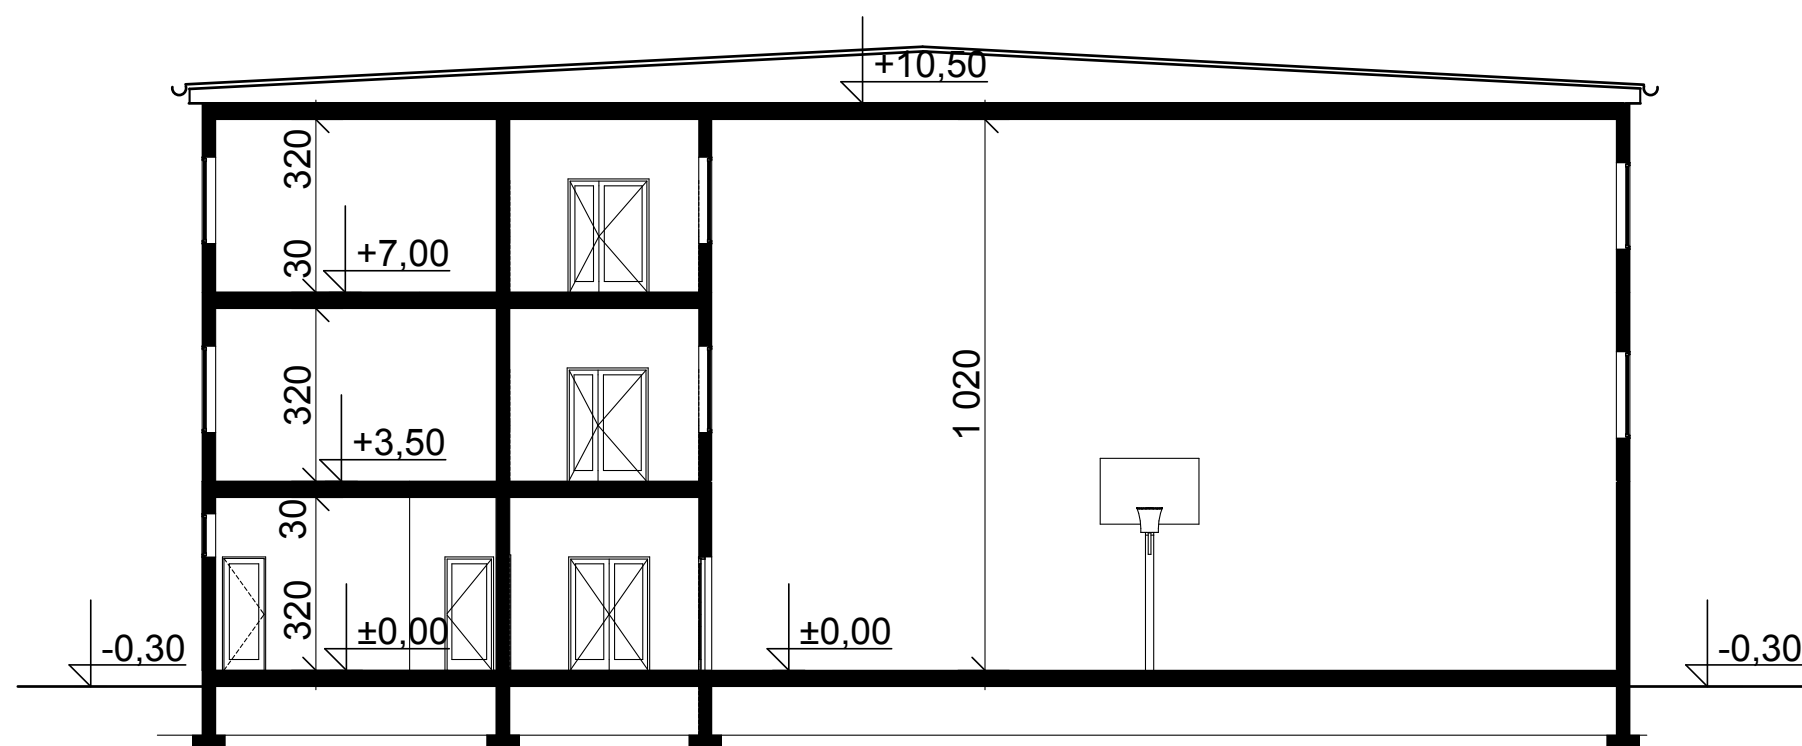

BB

Nazwa inwestycji: <b>Rozbudowa szkoły Podstawowej w Czapurach</b>				
Treść rysunku: <b>Przekroje AA i BB</b>	Funkcja	Nazwisko	Upraw. nr	Podpis
	Projektował	mgr inż. arch. R. Zacharczuk	7331/12/P/2004	
Branża: Architektura Stadium: Koncepcja Data: październik 2014	Podziałka <b>1:200</b>		Nr rys. <b>I - 6</b>	