


Elewacja południowa

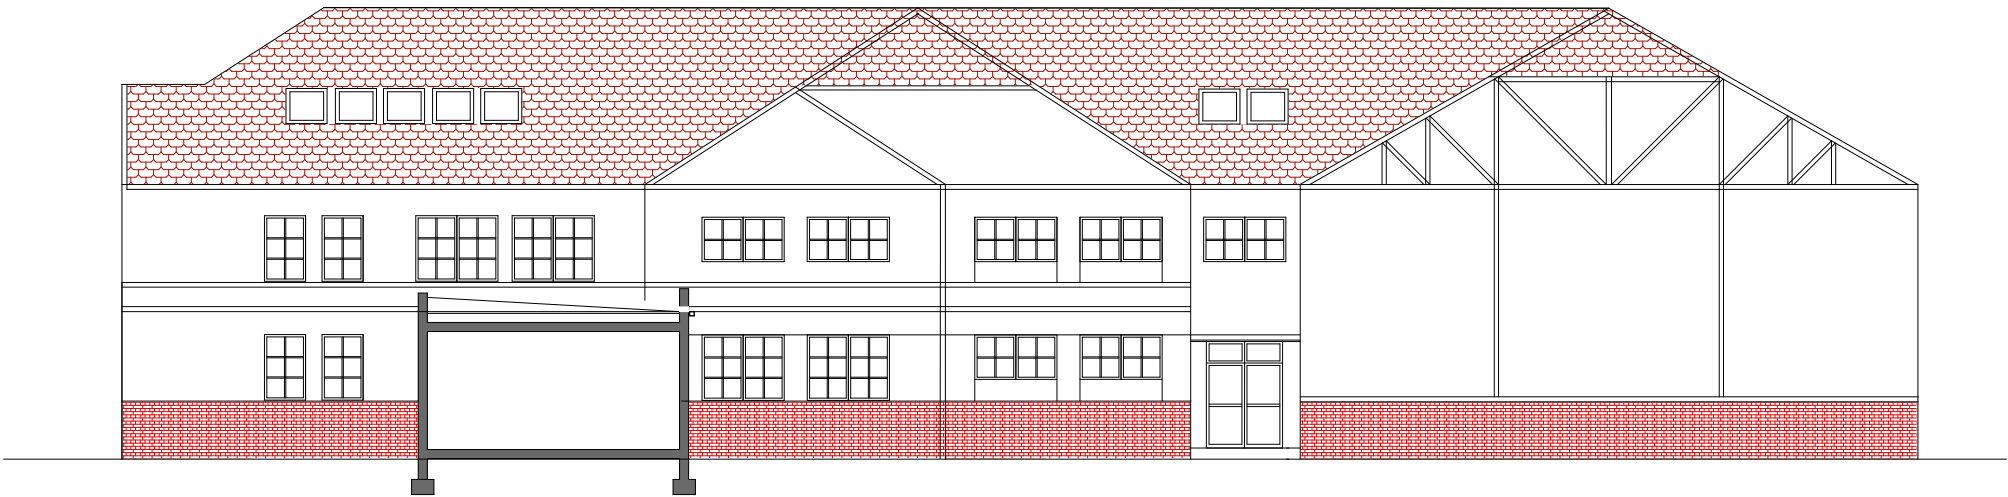

Elewacja północna

Nazwa inwestycji: Rozbudowa Szkoły Podstawowej w Krosinku				
Treść rysunku: Elewacje południowa i północna	Funkcja	Nazwisko	Upraw. nr	Podpis
	Projektował	mgr inż. arch. R. Zacharczuk	7331/12/P/2004	
Branża: Architektura	Podziałka 1:200		Nr rys. II - 9	
Stadium: Koncepcja				
Data: październik 2014				