


Elewacja wschodnia

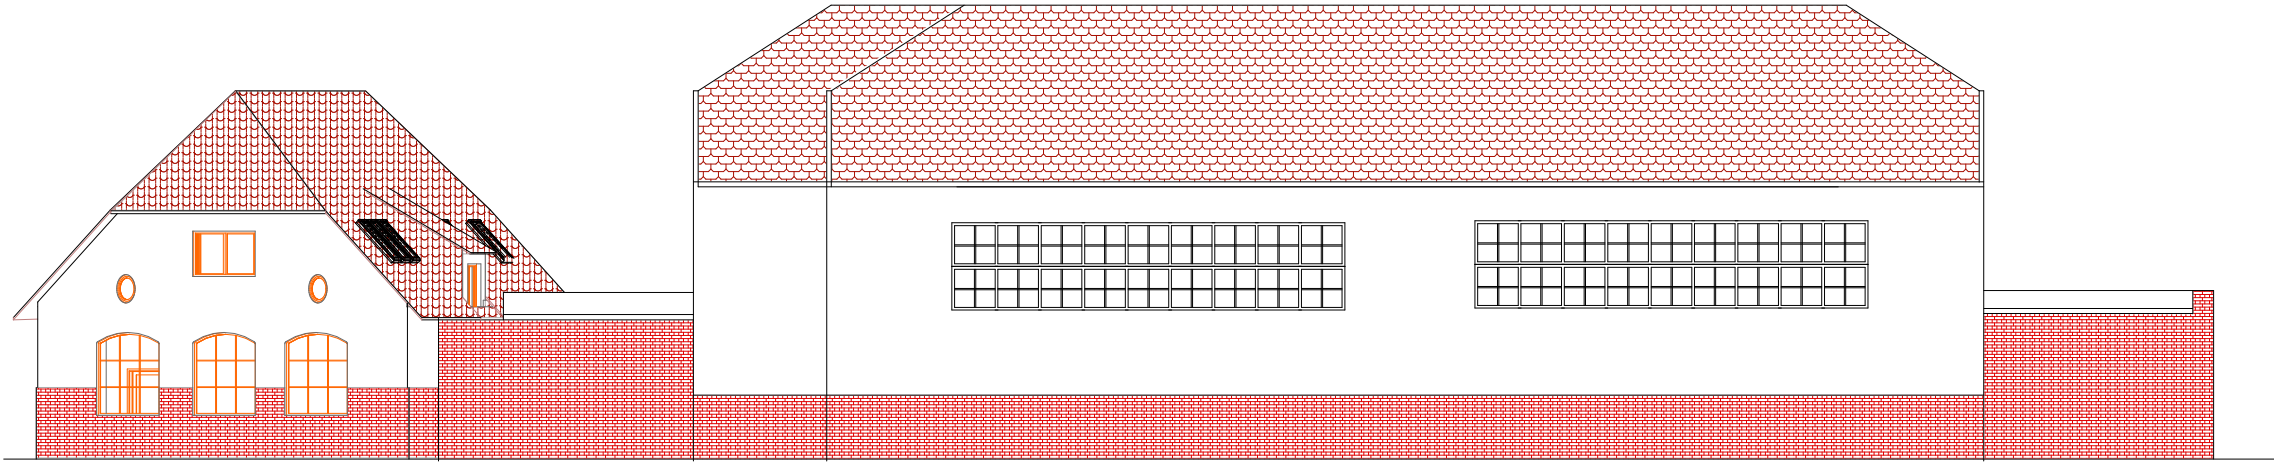

Elewacja zachodnia

Nazwa inwestycji: Rozbudowa Szkoły Podstawowej w Krosinku				
Treść rysunku: Elewacje wschodnia i zachodnia	Funkcja	Nazwisko	Upraw. nr	Podpis
	Projektował	mgr inż. arch. R. Zacharczuk	7331/12/P/2004	
Branża: Architektura	Podziałka		Nr rys.	
Stadium: Koncepcja	1:200		II - 8	
Data: październik 2014				