




krawężnik obniżony  
skala1:10

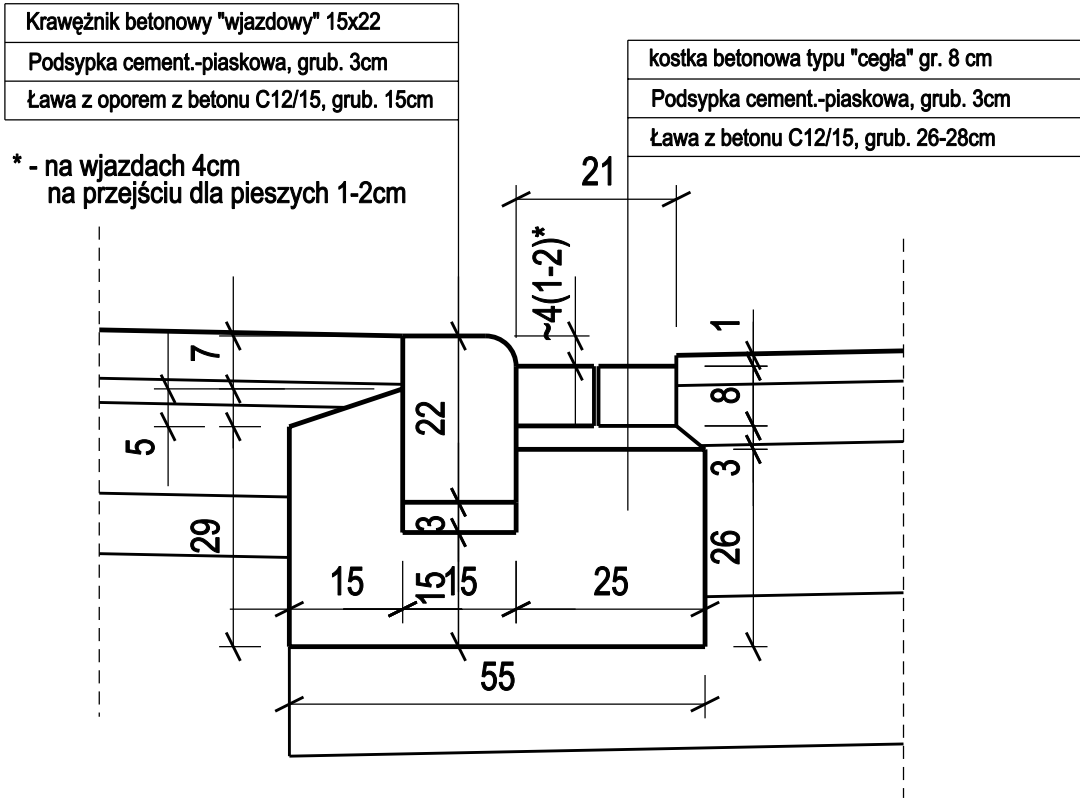


krawężnik ze ściekiem

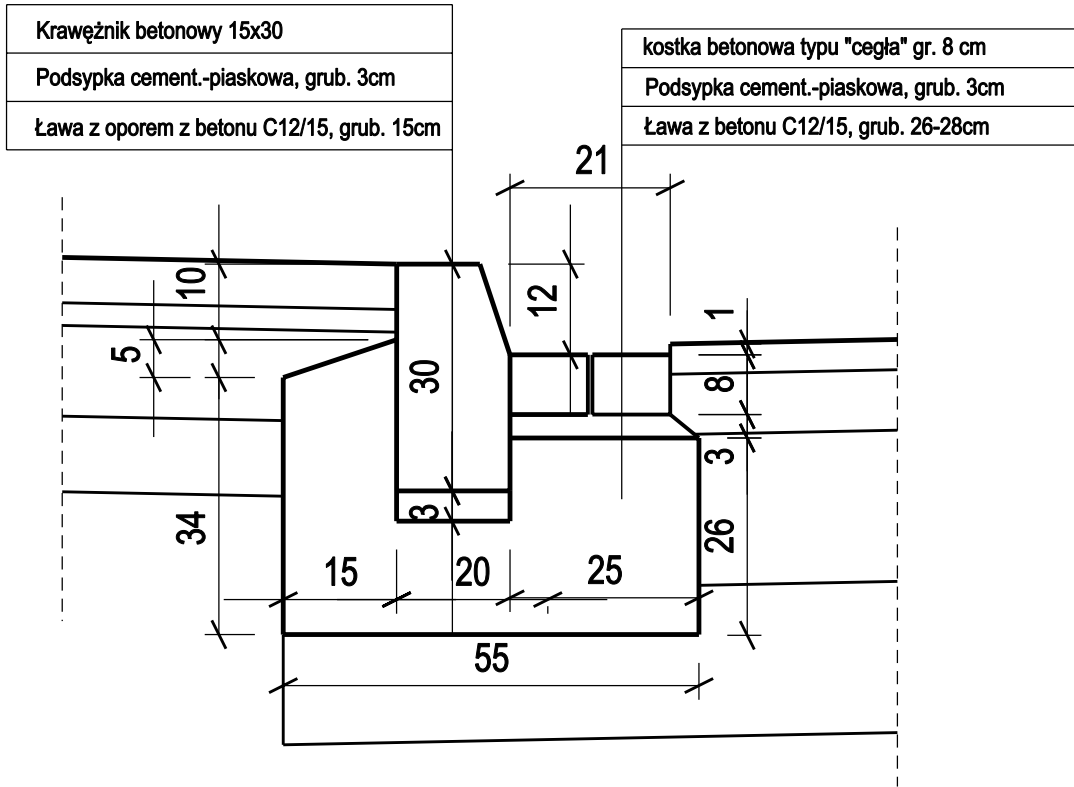

krawężnik be ścieku

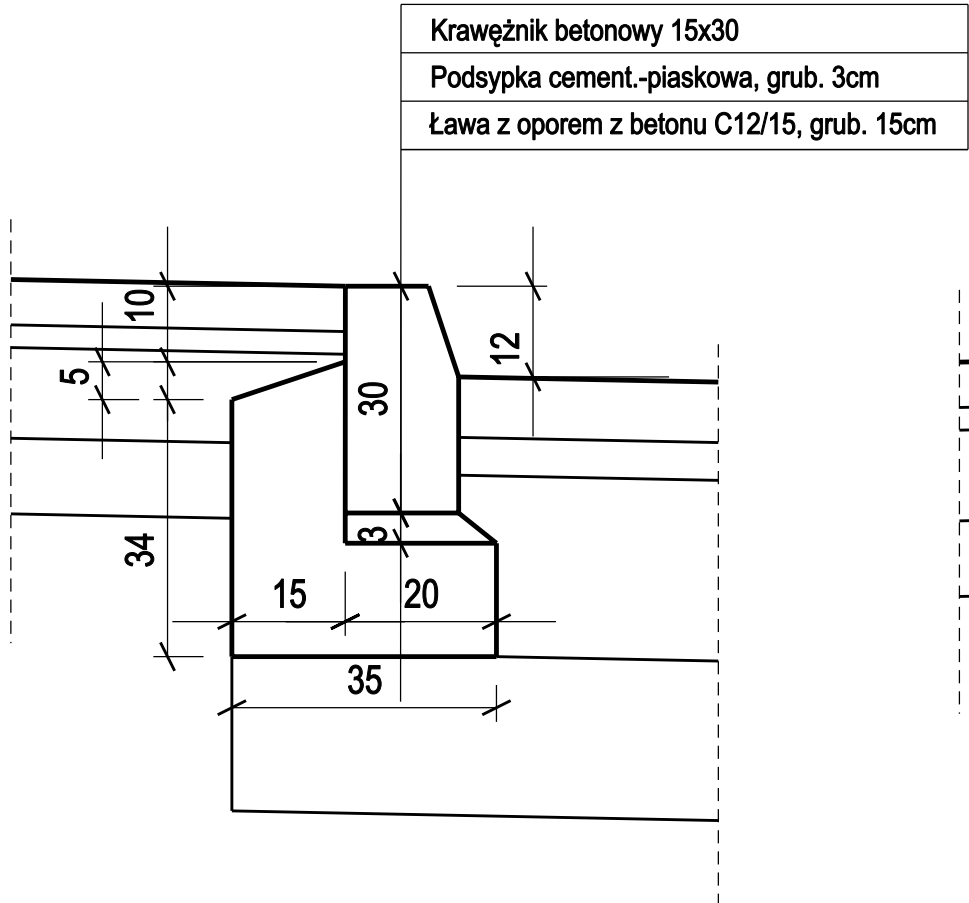

obrzeże  
skala1:10

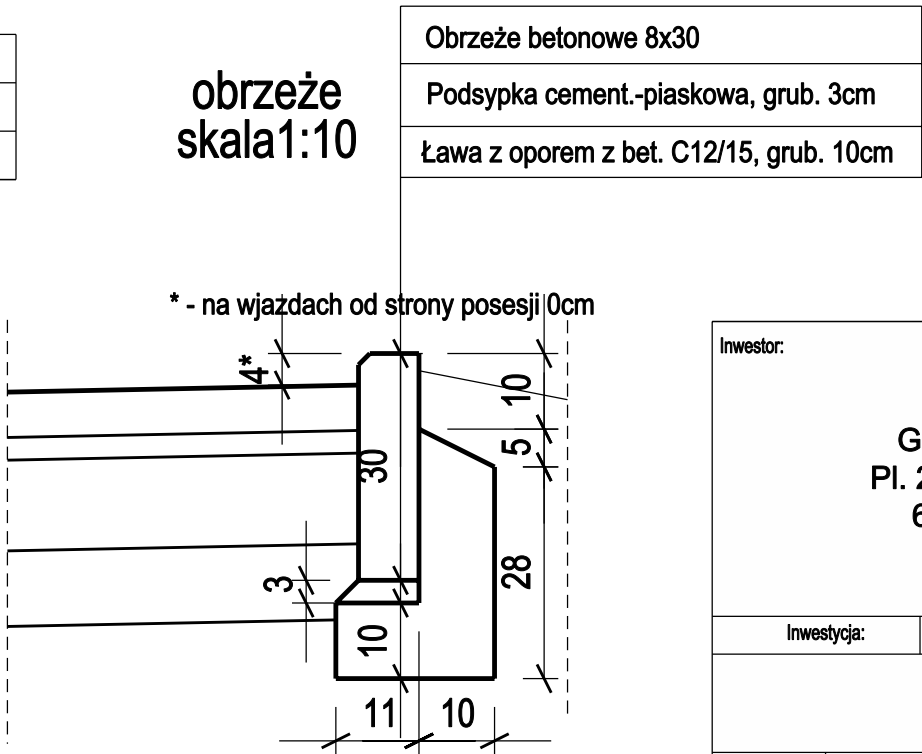

Inwestor:		<div>Biurowoj.:</div> <div><div><div>NAP</div><div>PROJEKT</div></div></div> <div>NAP - PROJEKT s.c. Michał Krüger, Rafał Tomczak Objezierze 27/5, 64-600 Oborniki Wlkp. tel./fax (+48) 61 840 18 99 kruger@nap-projekt.pl, tomczak@nap-projekt.pl</div> <div>INŻYNIERIA KOMUNIKACJI DROGOWO-ULICZNEJ MICHĄŁ MIKOŁAJCZYK ul. Pogorzelska 2/10, 60-162 Poznań tel. 0 663 420 627</div>	
Inwestycja:		Umowa nr IK.341-42/2/09 z dnia 29 września 2009r.	
Rozbudowa ulicy Koziej w miejscowości Pecna			
projektant:	mgr inż. Michał Krüger upr. bud. WKP/0256/POOD/08	<div>Stadium:</div> <div>Projekt budowlano-wykonawczy</div>	
opracował:		<div>Rodzaj opracowania:</div> <div>Branża drogowa</div>	
sprawdził:	mgr inż. Rafał Tomczak upr. bud. WKP/0085/POOD/06	<div>Nazwa rys.:</div> <div>Przekroje normalne (szczegóły)</div>	
		data:	05.2010r.
		skala:	1:10
		rys. nr	4.2