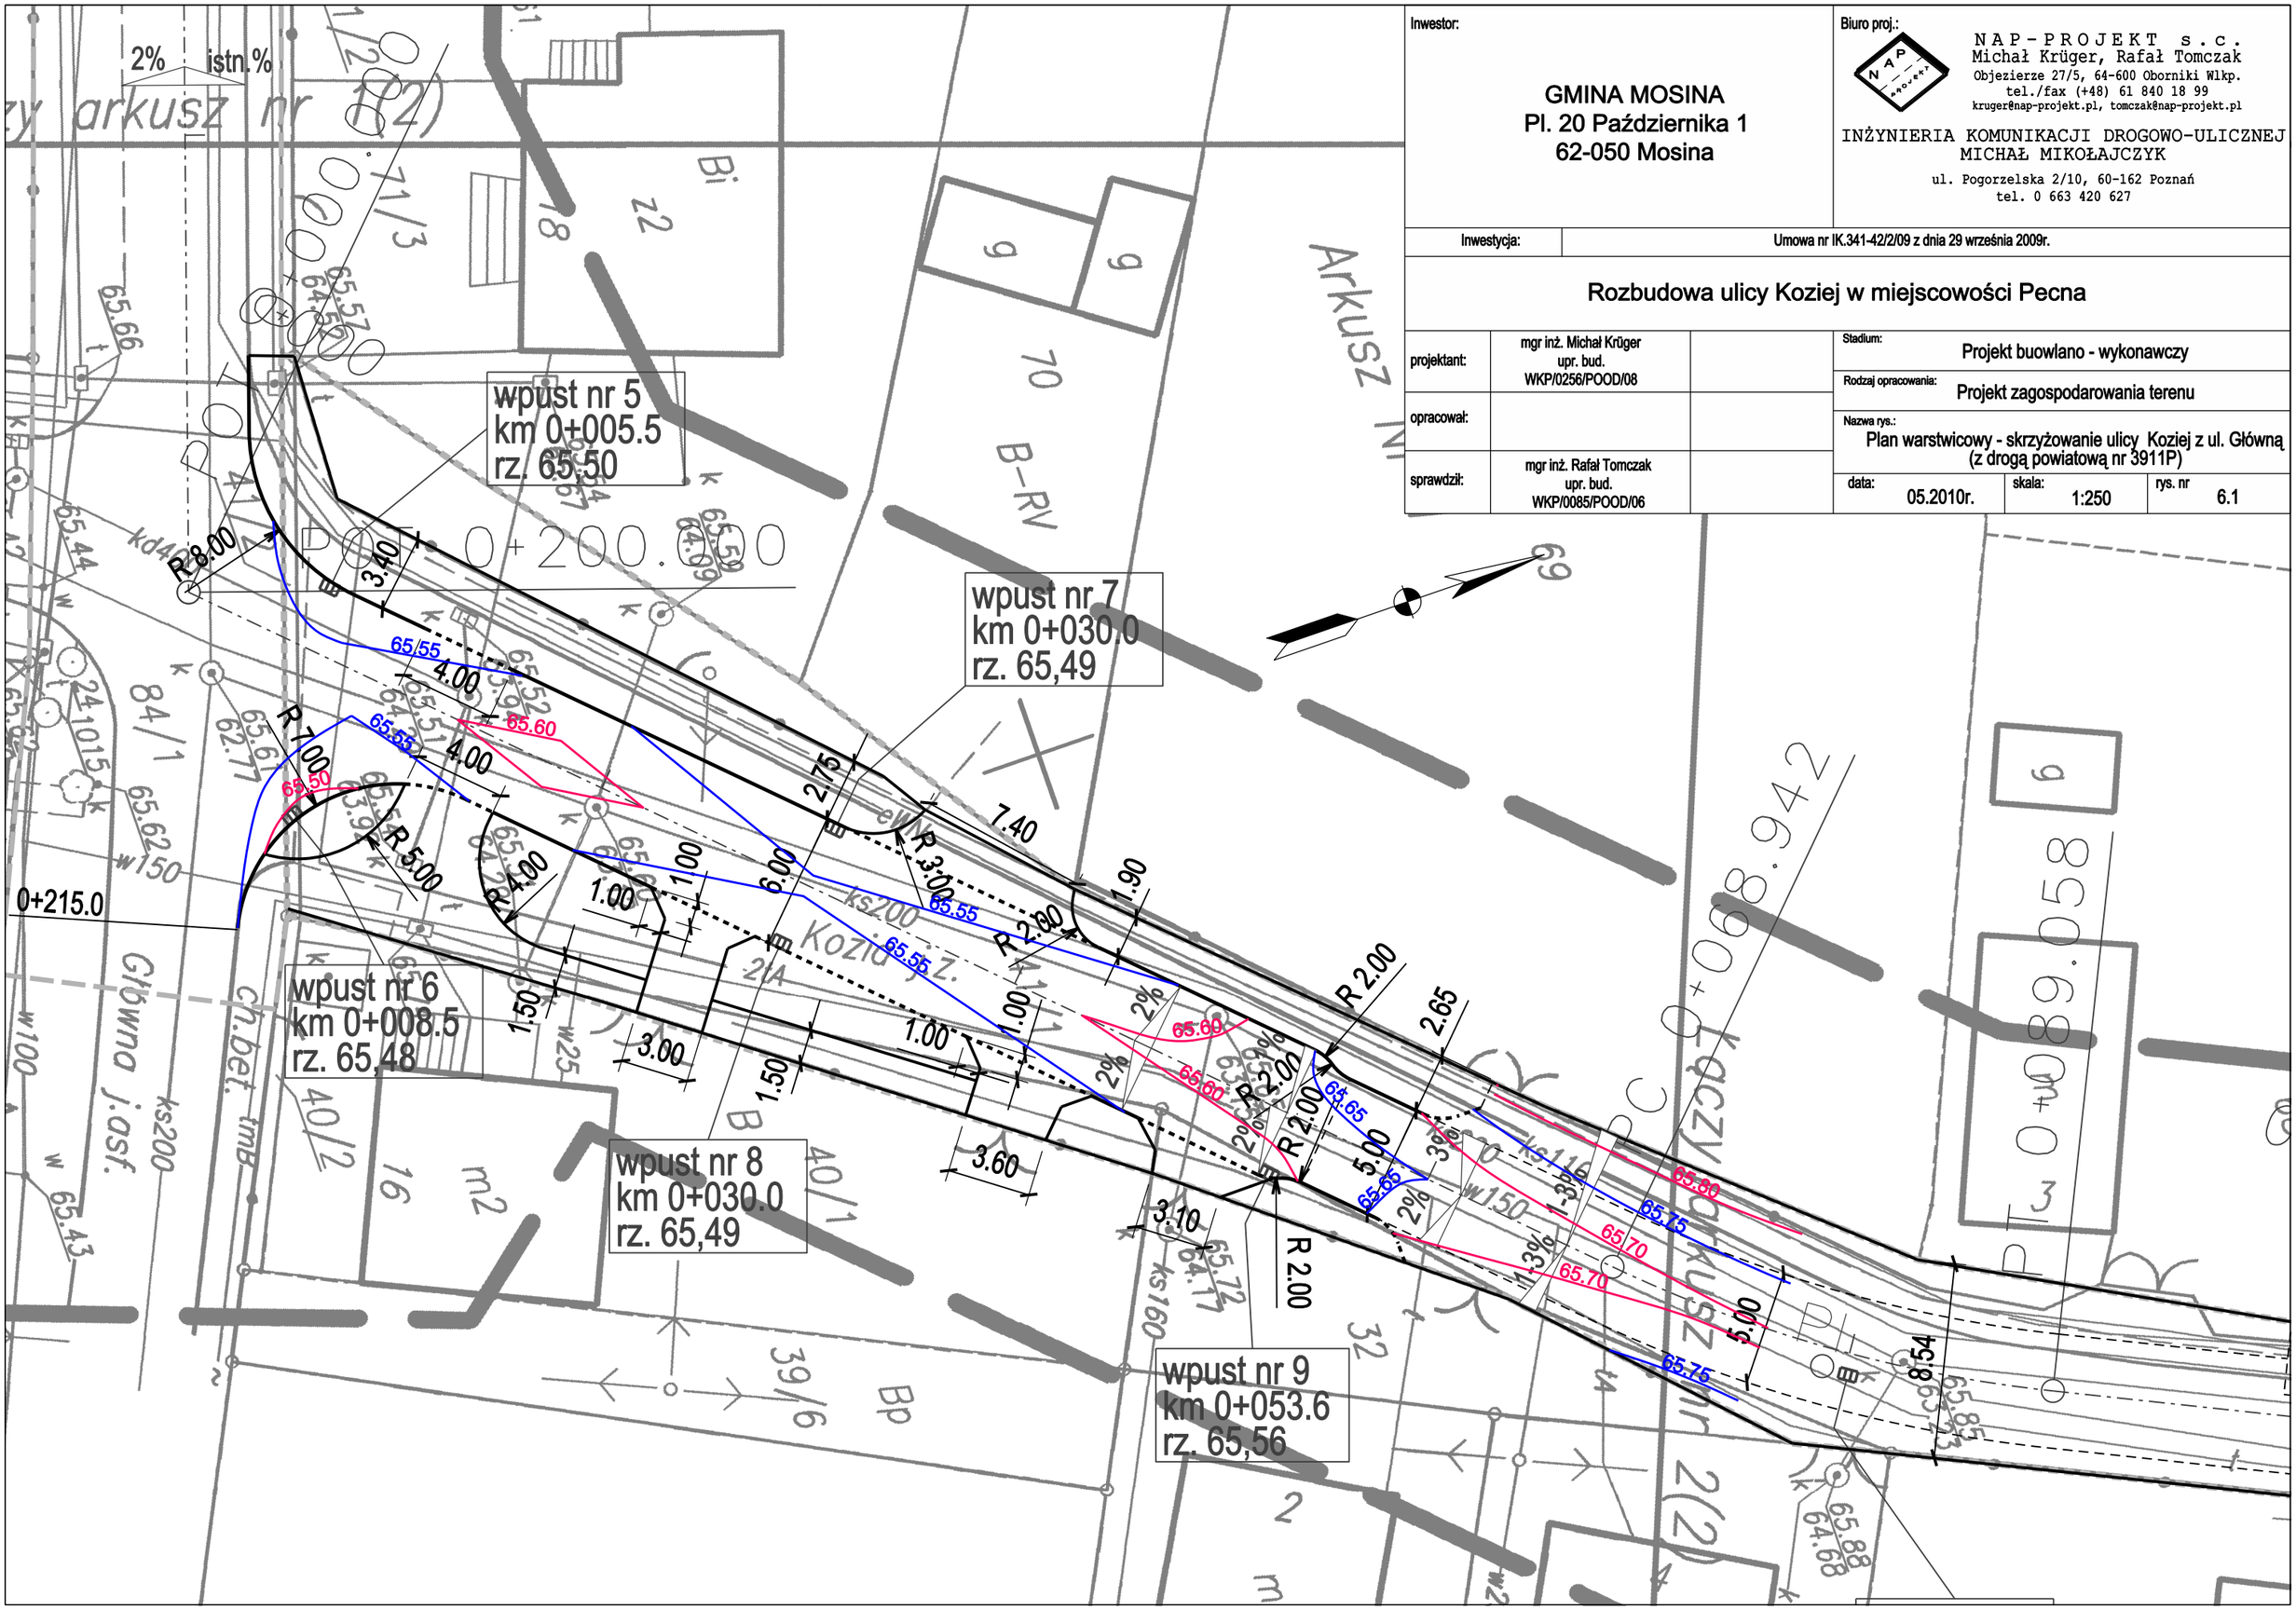

Inwestor:	GMINA MOSINA Pl. 20 Października 1 62-050 Mosina
Biuro proj.:	NAP-PROJEKT s.c. Michał Krüger, Rafał Tomczak Objezierze 27/5, 64-600 Oborniki Wlkp. tel./fax (+48) 61 840 18 99 kruger@nap-projekt.pl, tomczak@nap-projekt.pl INŻYNIERIA KOMUNIKACJI DROGOWO-ULICZNEJ MICHAŁ MIKOŁAJCZYK ul. Pogorzelska 2/10, 60-162 Poznań tel. 0 663 420 627
Inwestycja:	Umowa nr IK.341-42/2/09 z dnia 29 września 2009r.

Rozbudowa ulicy Koziej w miejscowości Pecna

projektant:	mgr inż. Michał Krüger upr. bud. WKP/0256/POOD/08	Stadium:	Projekt buowlano - wykonawczy
opracował:		Rodzaj opracowania:	Projekt zagospodarowania terenu
sprawdził:	mgr inż. Rafał Tomczak upr. bud. WKP/0085/POOD/06	Nazwa rys.:	Plan warstwicowy - skrzyżowanie ulicy Koziej z ul. Główną (z drogą powiatową nr 3911P)
		data: 05.2010r.	skala: 1:250 / rys. nr 6.1