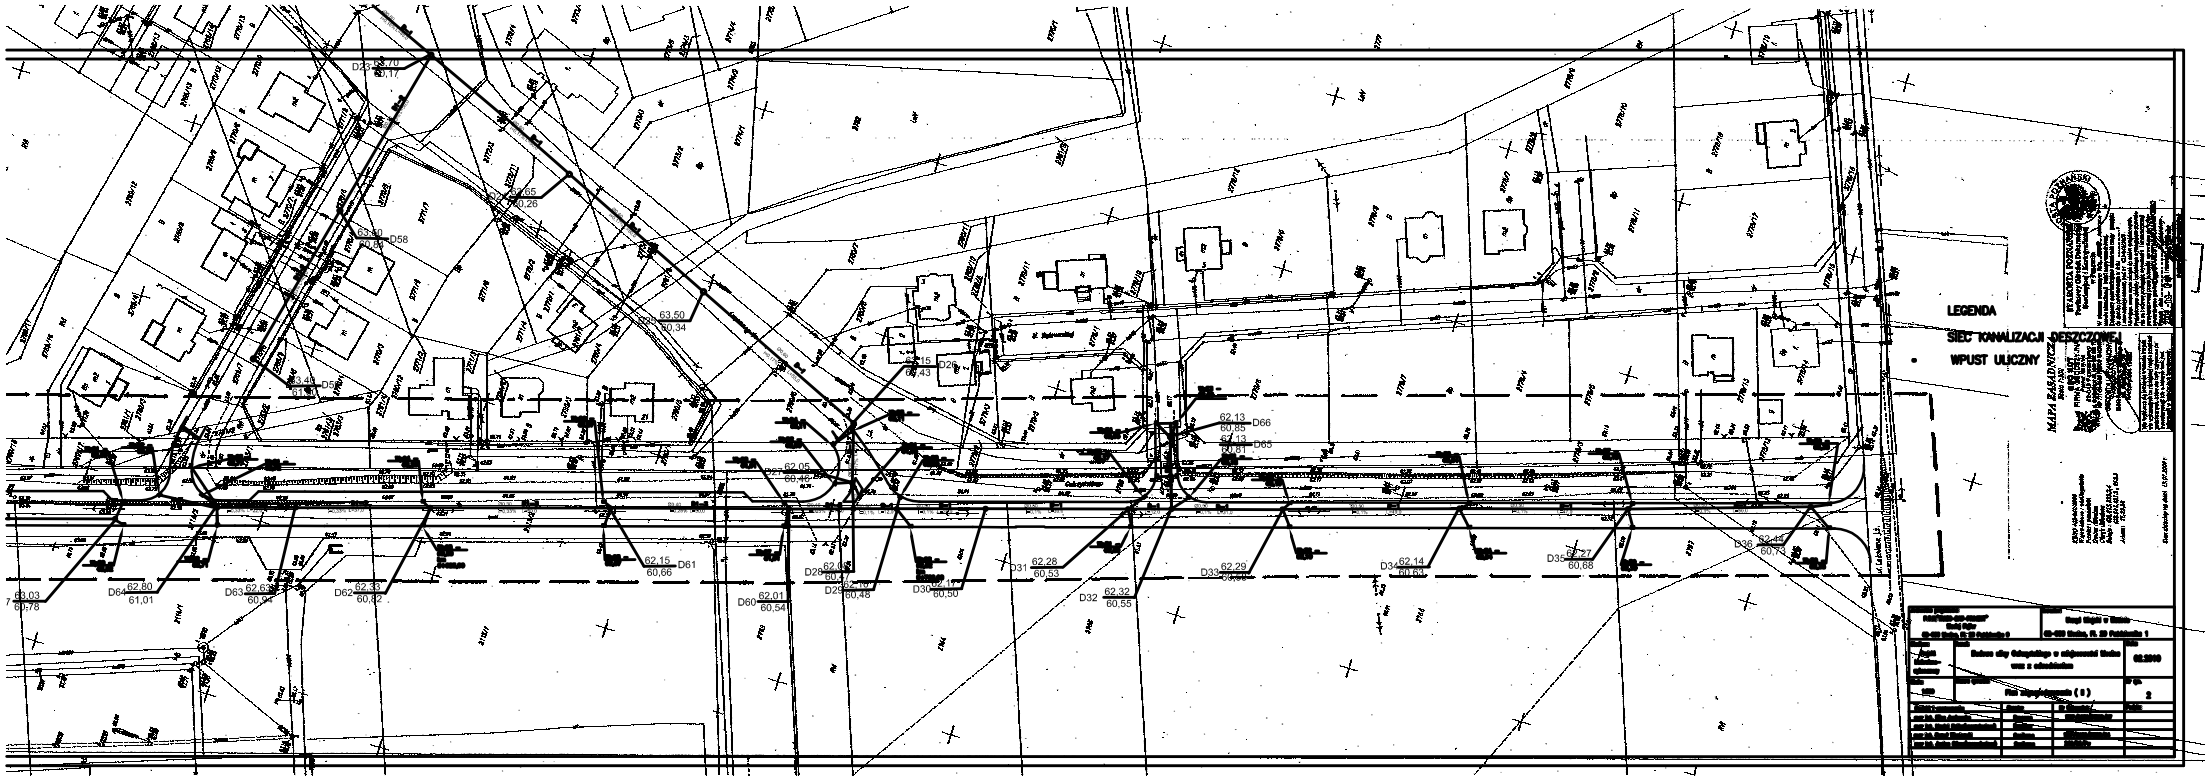
LEGENDA
SIEC KANALIZACJI DESZCZOWEJ
WPUST ULICZNY
MAPA ZASADNICZA
D23 63,70 60,17
D25 62,65 60,26
D26 63,50 60,34
D27 63,40 60,83 D58
D28 62,05 60,46
D29 62,15 60,43
D30 62,17 60,50
D31 62,28 60,53
D32 62,32 60,55
D33 62,29
D34 62,14 60,63
D35 62,27 60,68
D36 62,44 60,73
D60 62,01 60,54
D61 62,15 60,66
D62 62,33 60,82
D63 62,63 60,94
D64 62,80 61,01
D65 62,13 60,81
D66 62,13 60,85
63,03 60,78