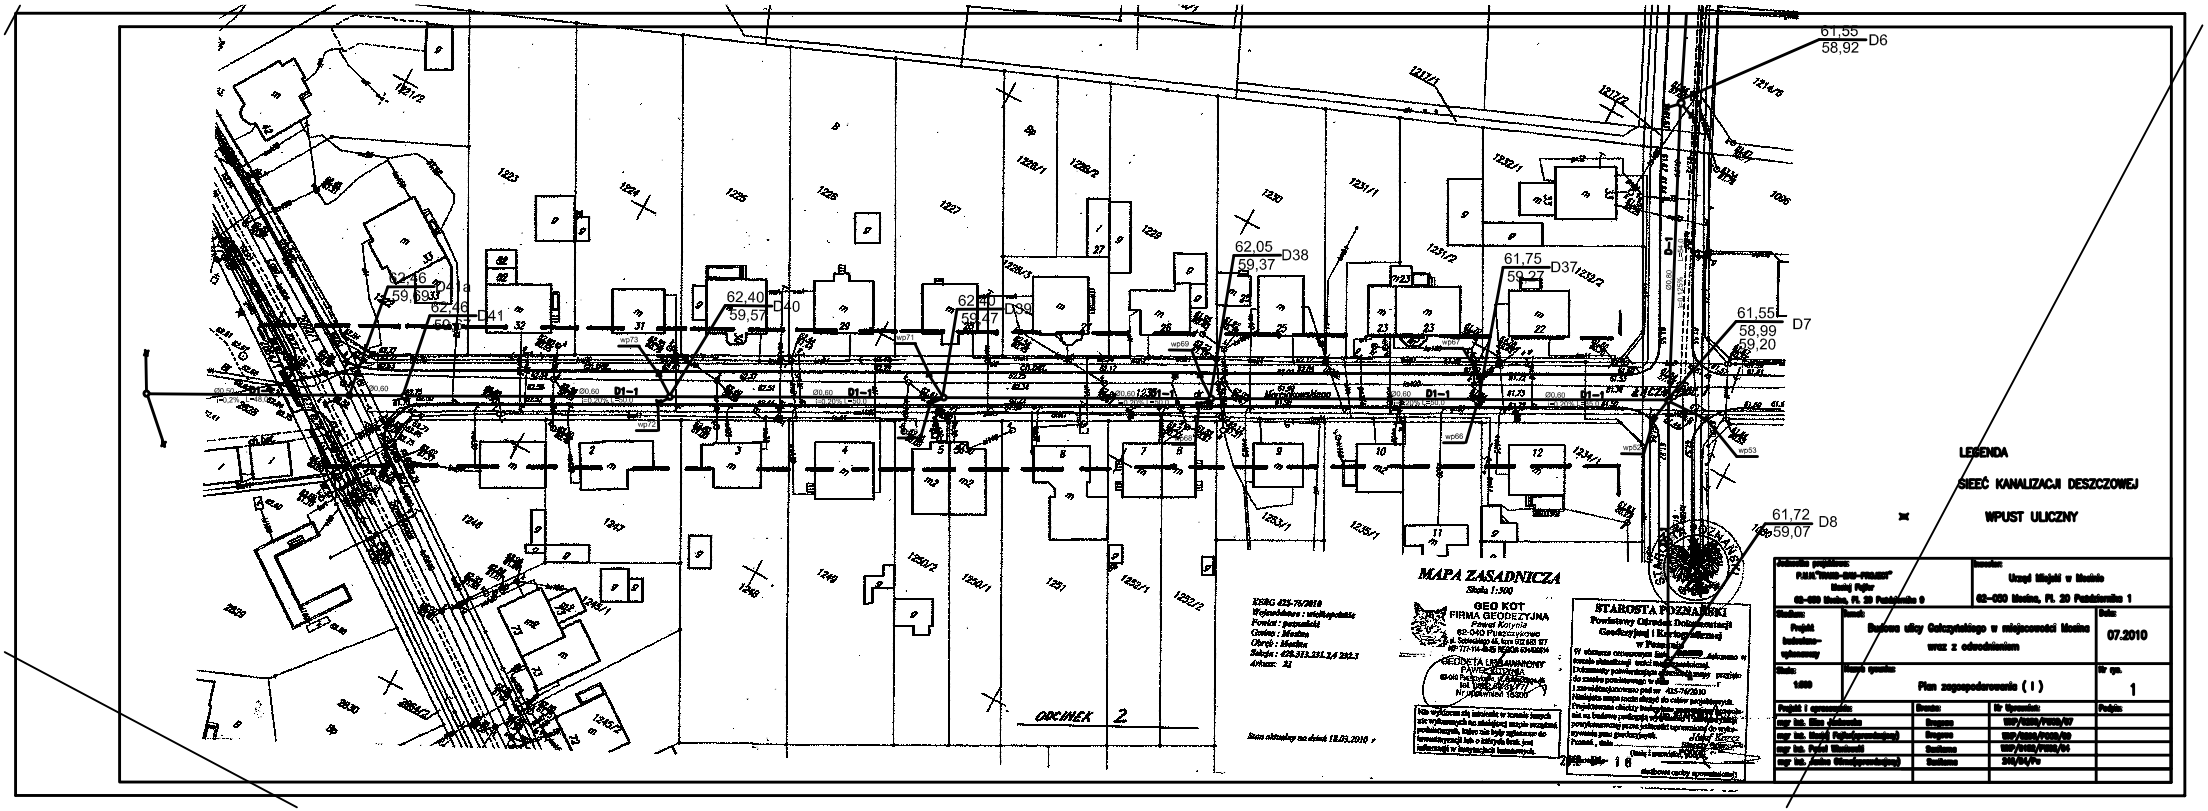
61,55
58,92 D6
62,05
59,37 D38
61,75
59,27 D37
62,40
59,57 D40
62,40
59,47 D39
62,46
59,69 D41
61,55
58,99 D7
59,20
61,72
59,07 D8
LEGENDA
SIEĆ KANALIZACJI DESZCZOWEJ
WPUST ULICZNY
MAPA ZASADNICZA
Skala 1:500
GEO KOT
FIRMA GEODEZYJNA
Powel Kotynia
62-040 Puszczykowo
STAROSTA POZNAŃSKI
Powiatowy Ośrodek Dokumentacji
Geodezyjnej i Kartograficznej
w Poznaniu
Urząd Miejski w Mosinie
62-050 Mosina, Pl. 20 Października 1
Budowa sieci Gołuchskiego w miejscowości Mosina
wraz z odwodnieniem
07.2010
Plan zagospodarowania (I)
1
ORCHIDEA 2