
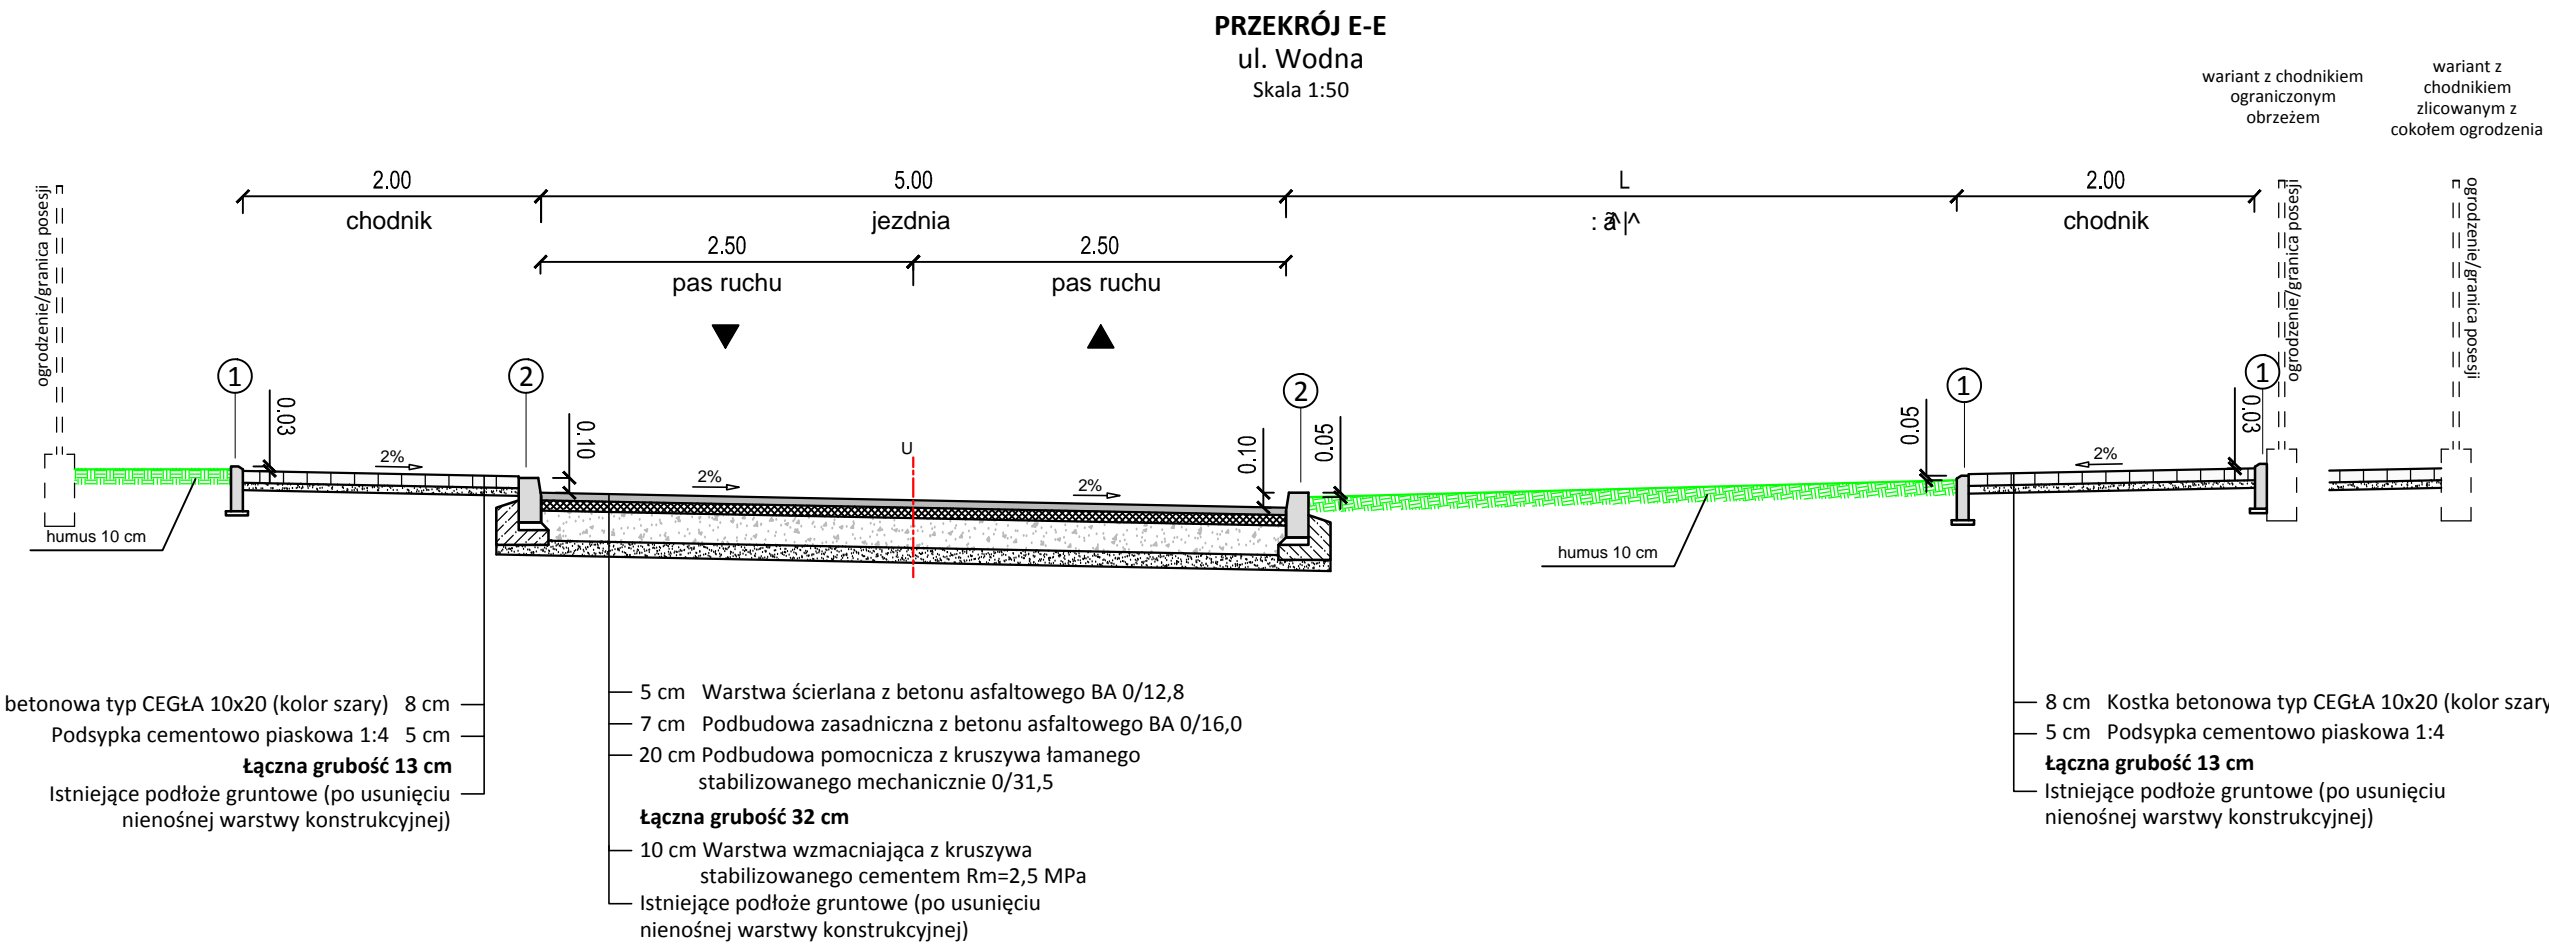
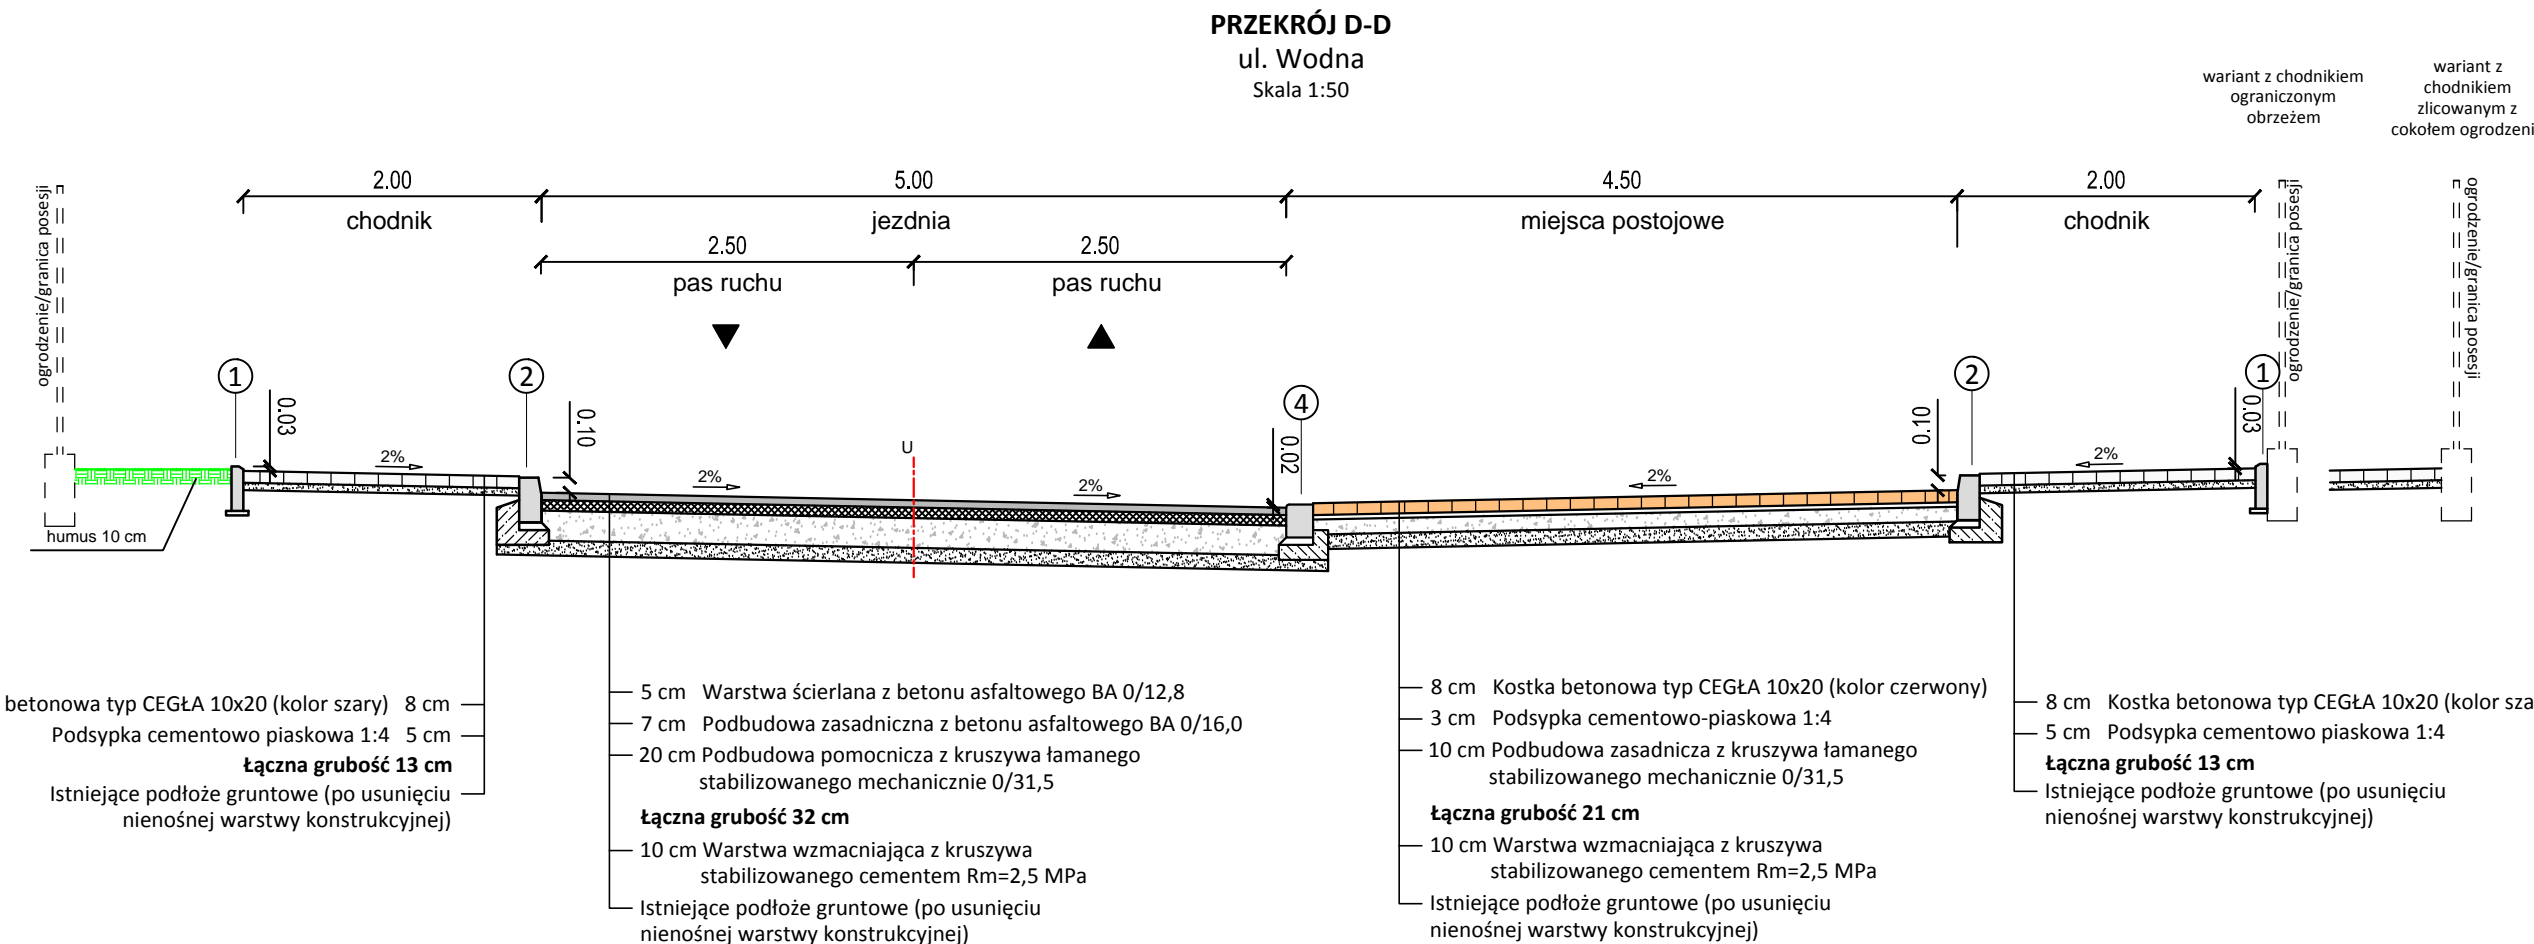
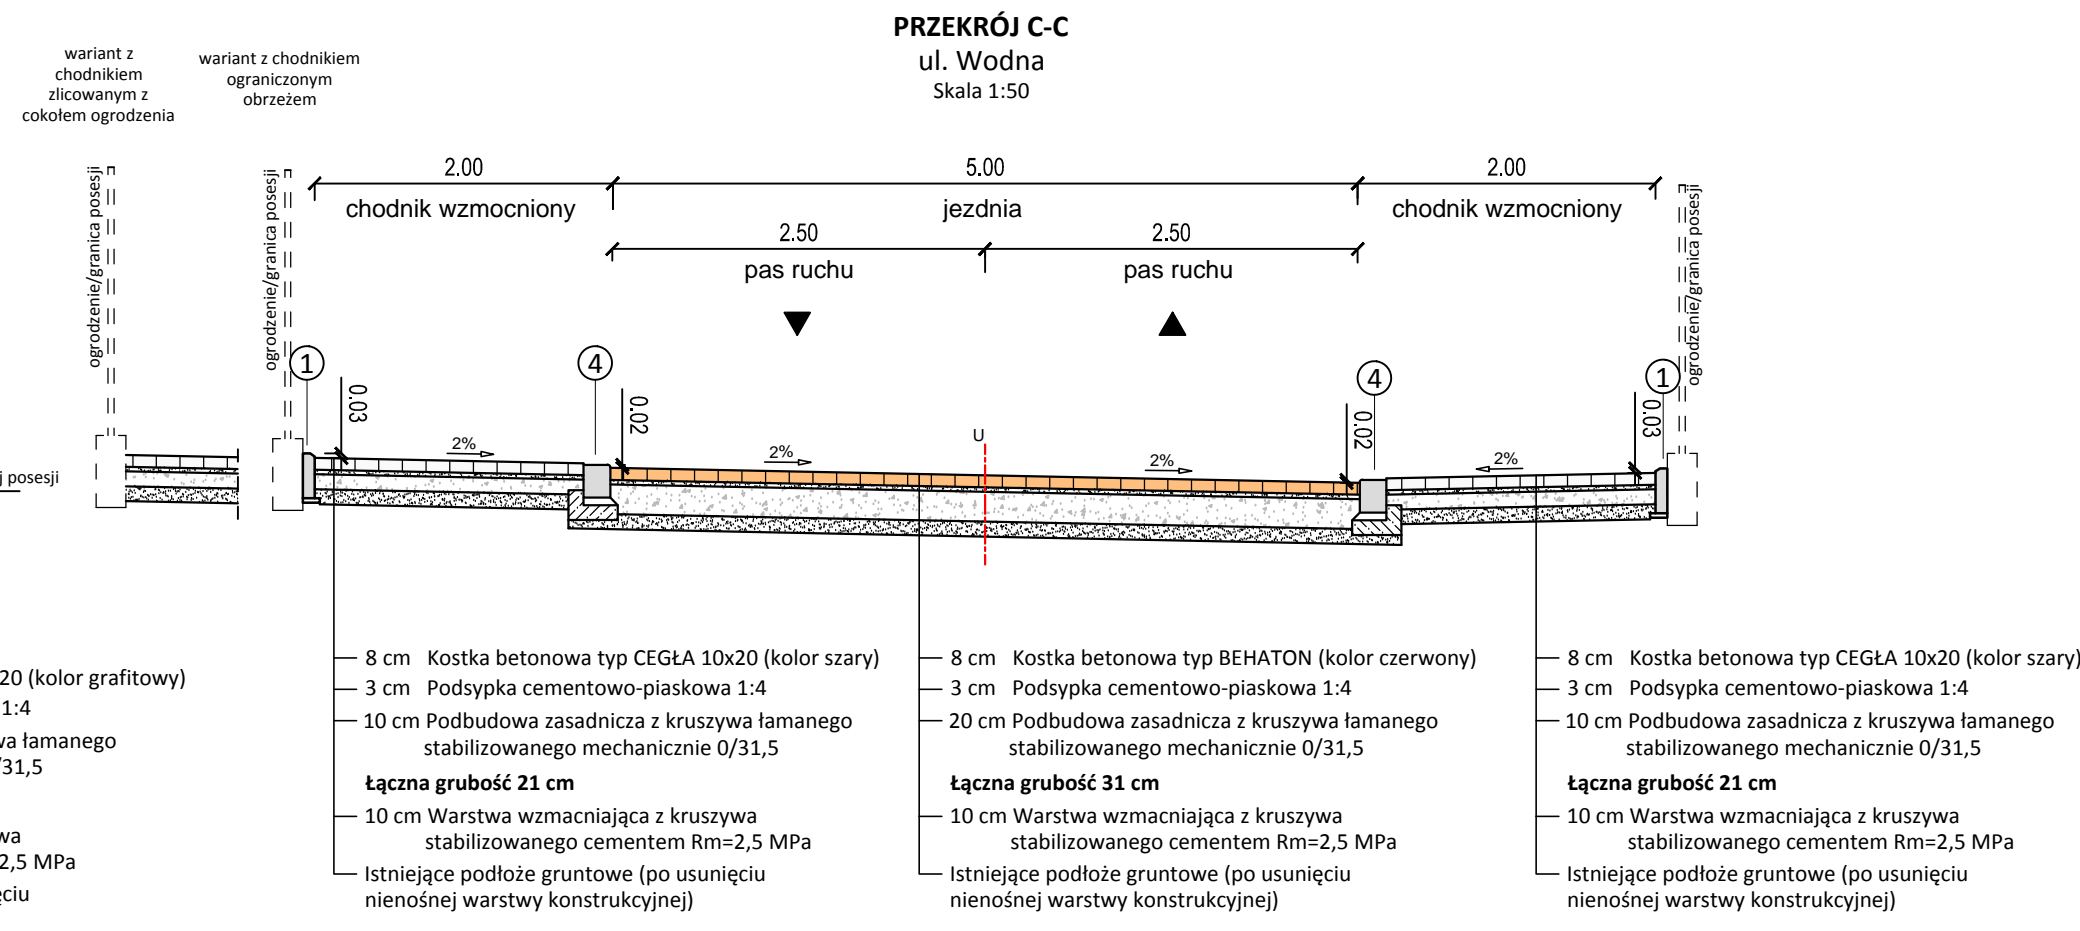
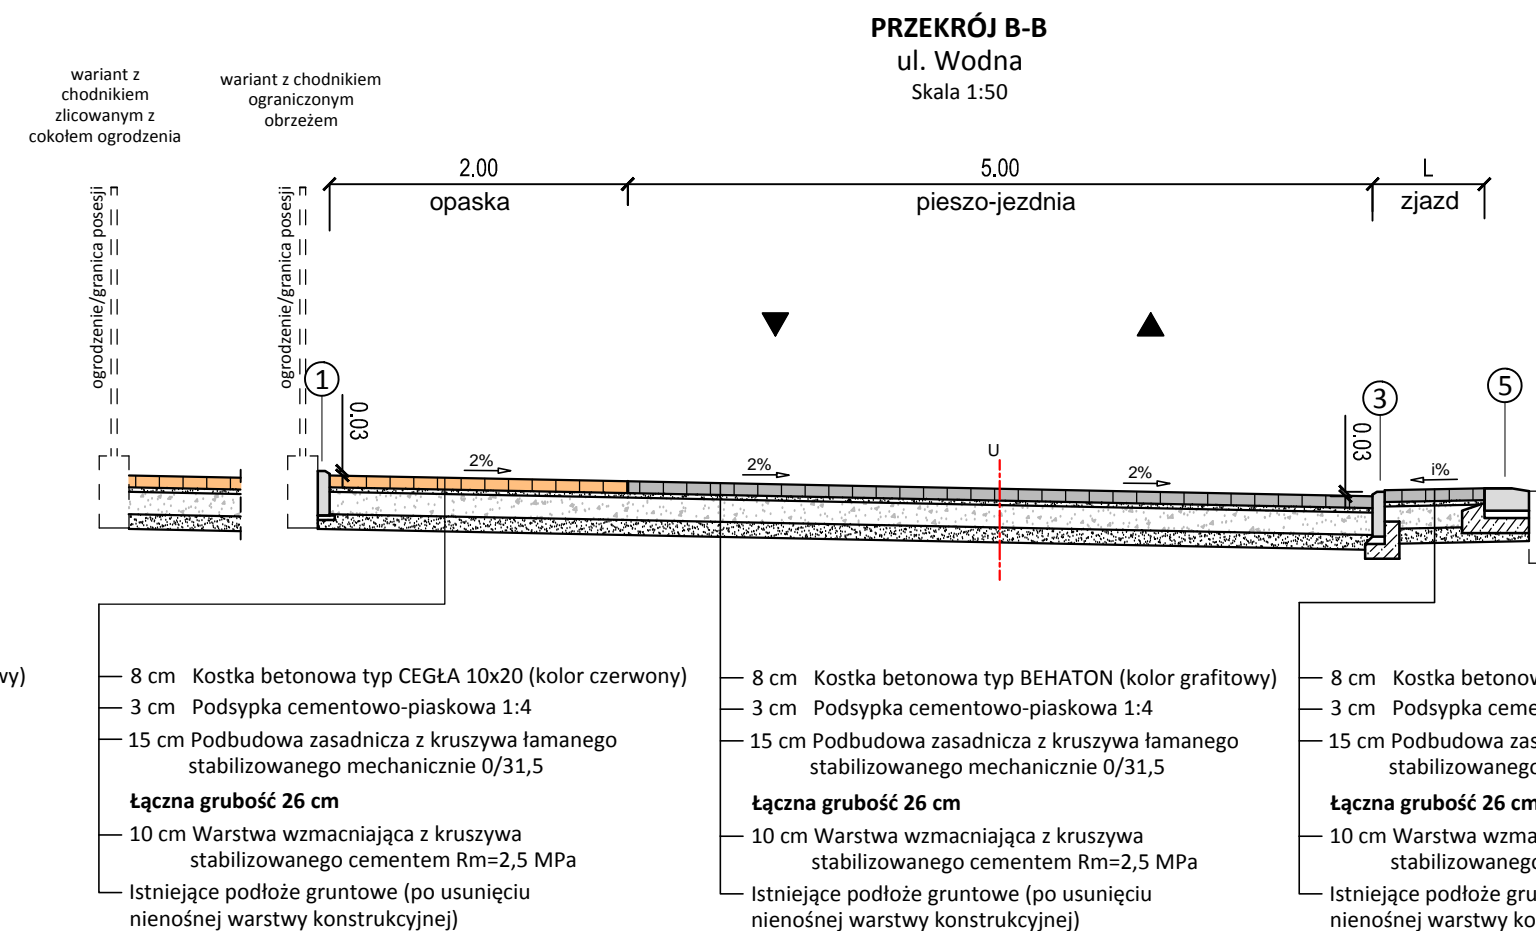


**ul. Wodna**  
Klasa techniczna: L  
Kategoria ruchu: KR2  
Grupa nosności podłoża: G1

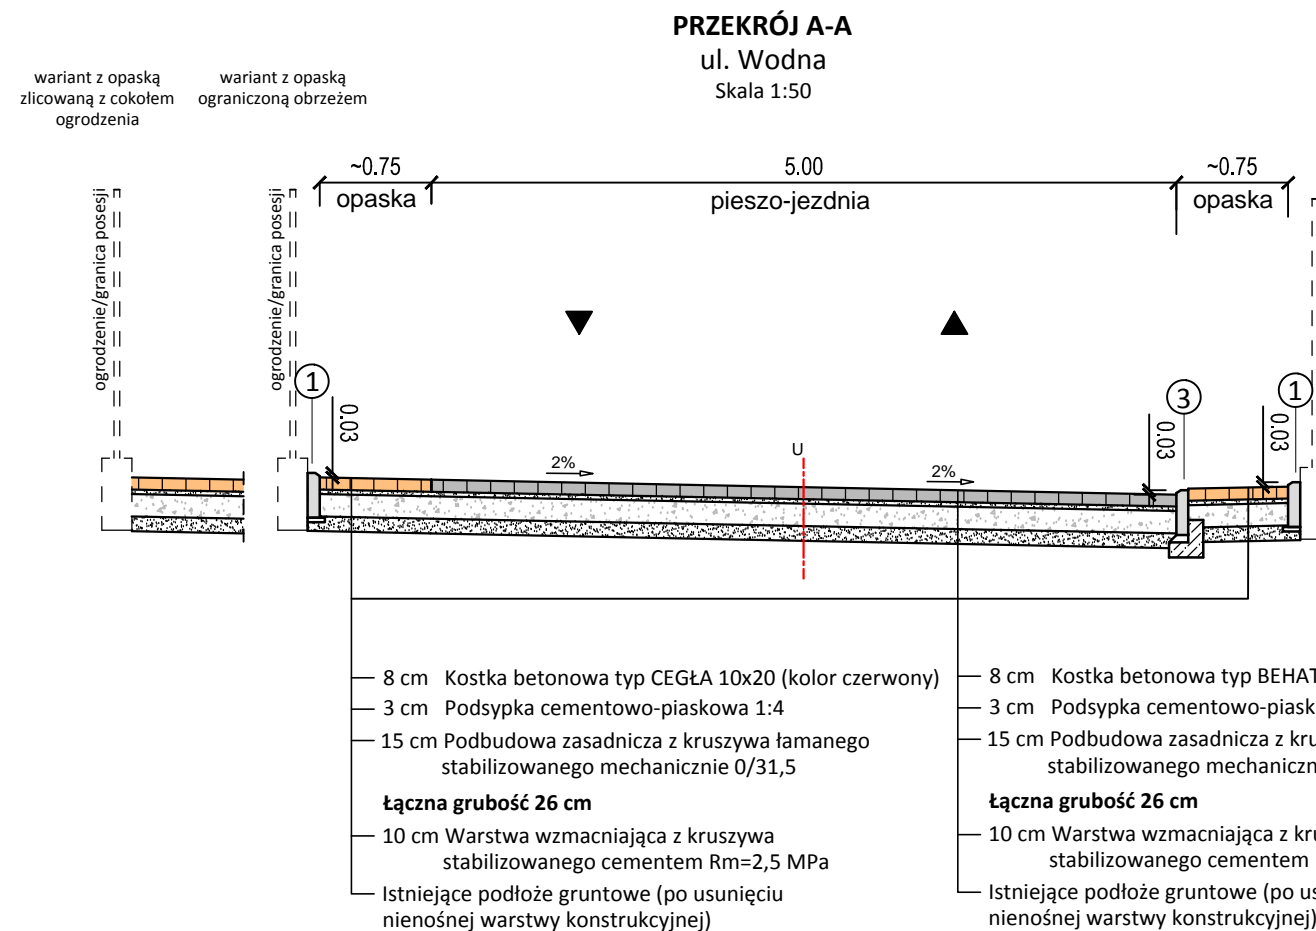

- ① Obrzeże bet. 8x30 na podsypce cementowo piaskowej
- ② Krawężnik bet. zwykły 15x30 na ławie B15 z oporem
- ③ Obrzeże bet. 8x30 na ławie bet. B15 z oporem
- ④ Krawężnik bet. 15x22 na ławie bet. B15 z oporem
- ⑤ Krawężnik bet. zwykły 15x30 na płask na ławie bet. B15 z oporem

[illegible]