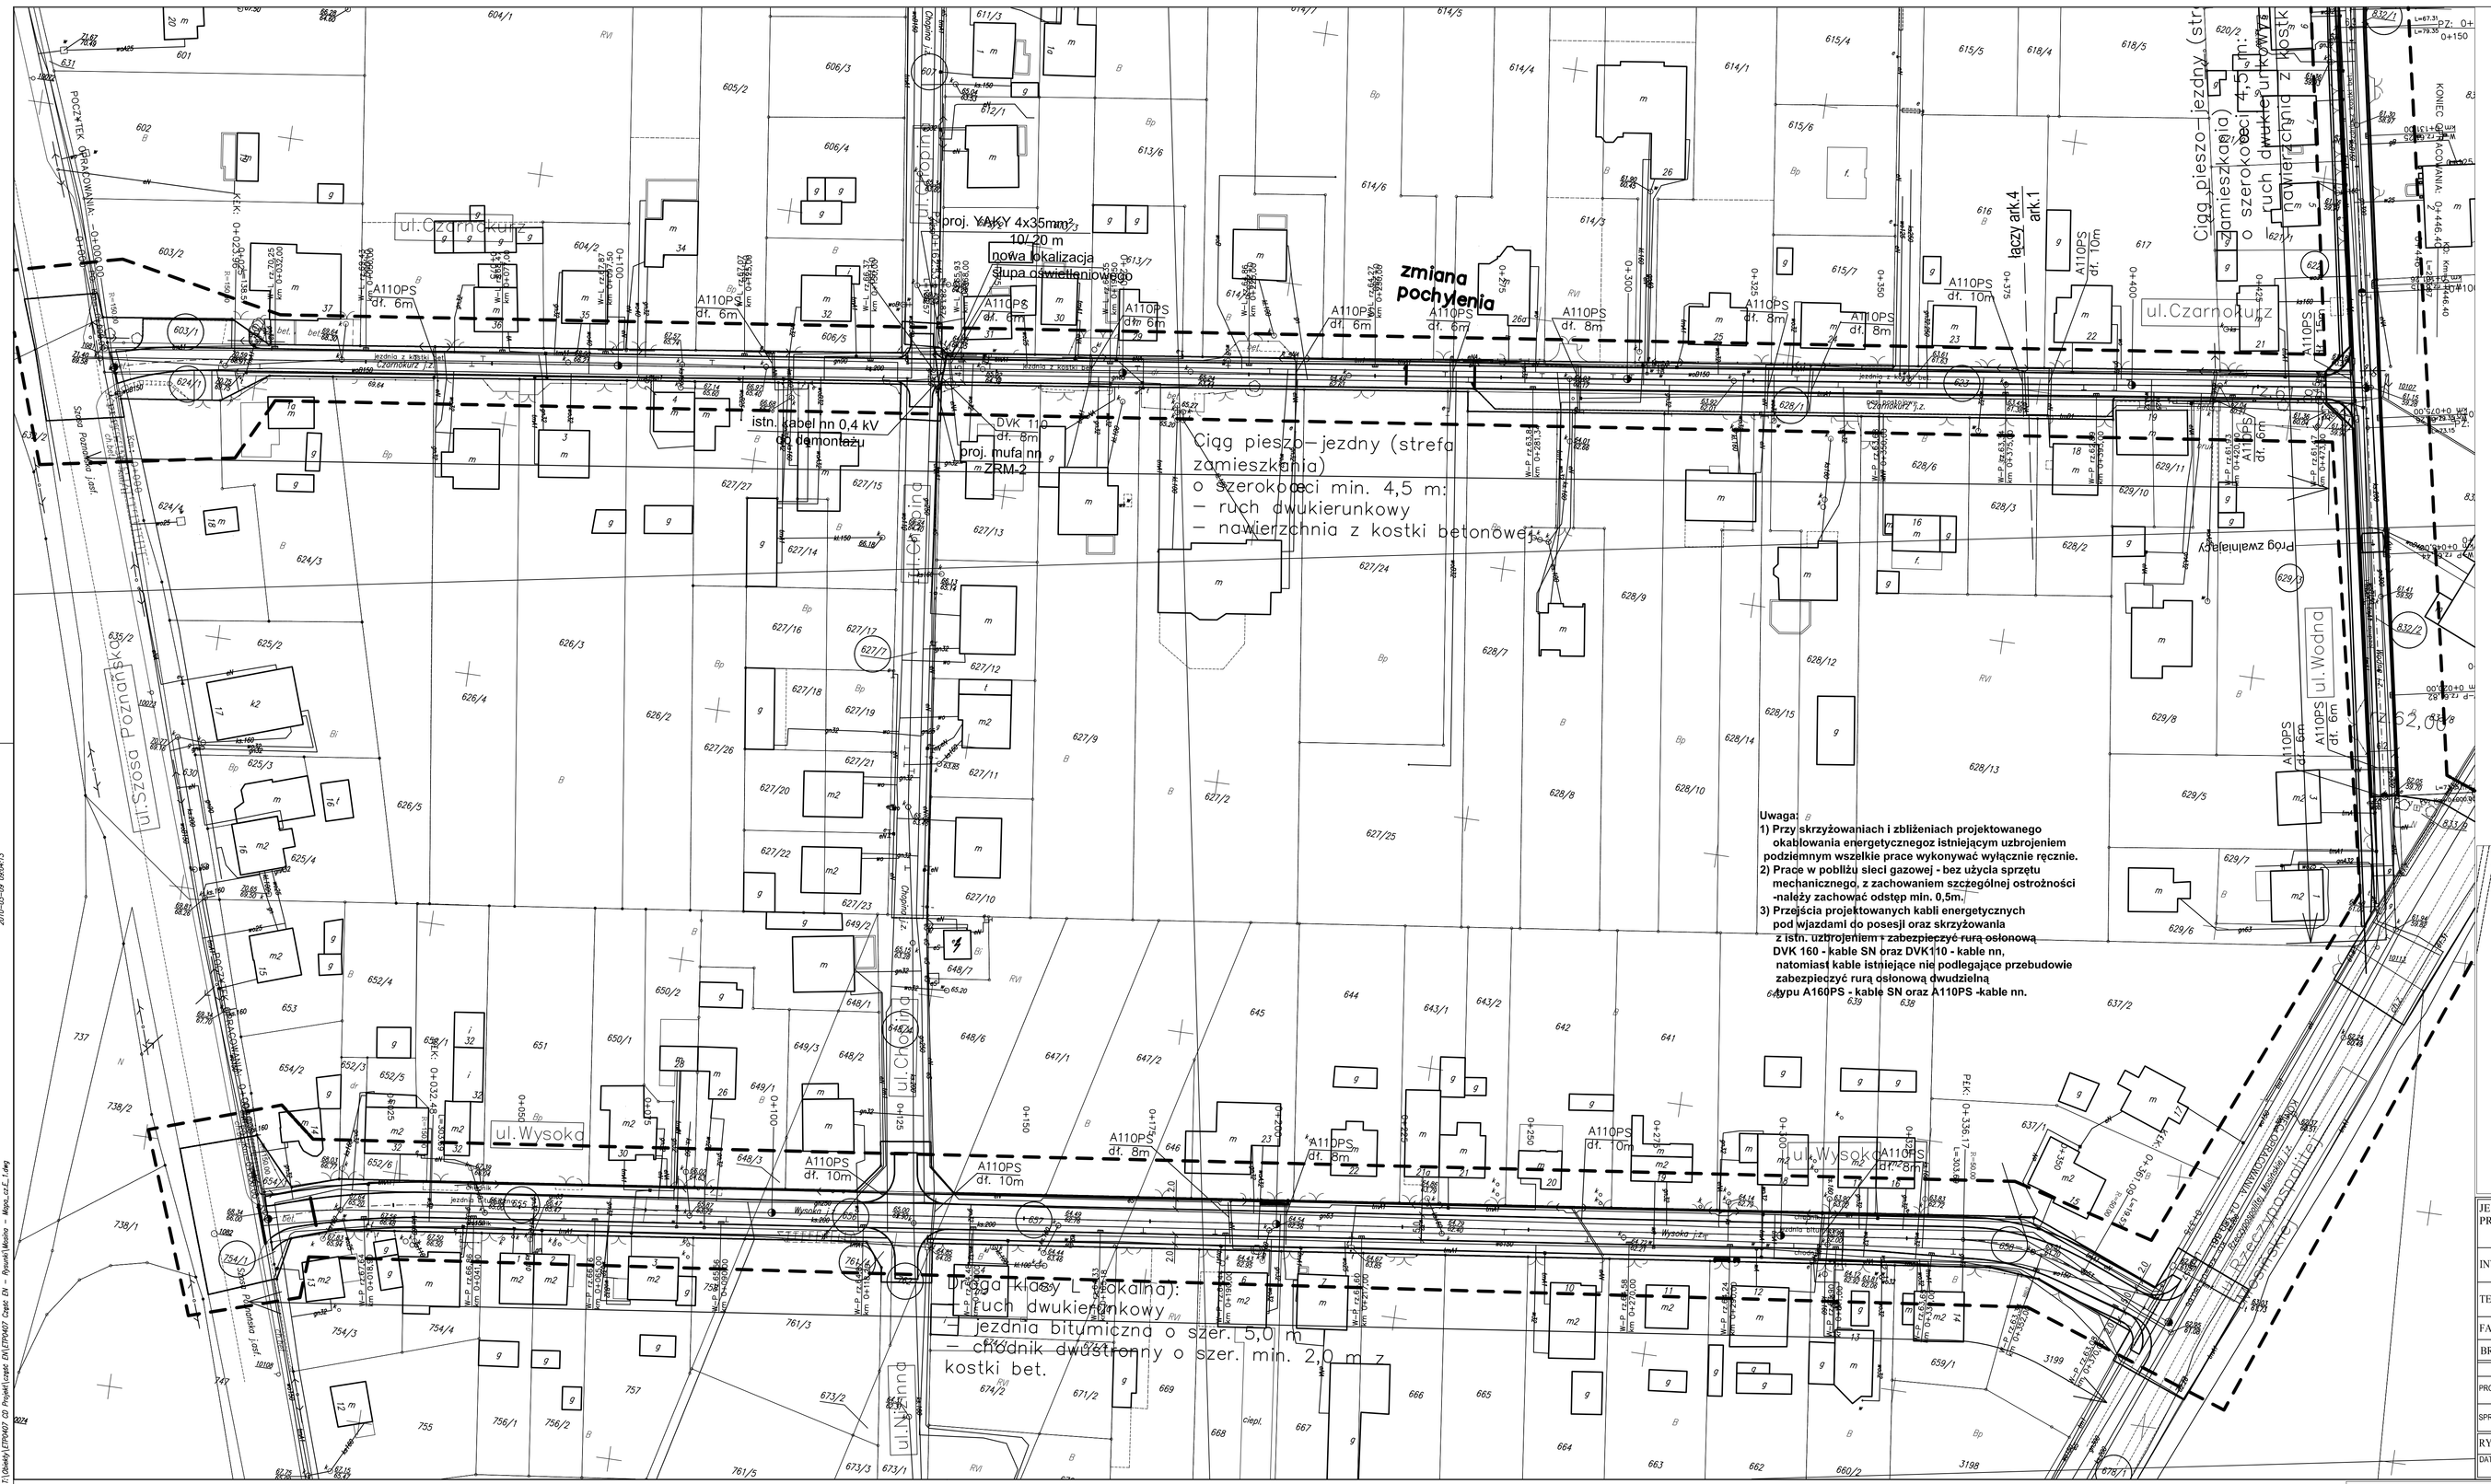

LEGENDA

- projektowana jezdnia (nawierzchnia bitumiczna)
- projektowana jezdnia (nawierzchnia z kostki betonowej)
- projektowane miejsca postojowe (nawierzchnia z kostki betonowej)
- projektowana chodnik (nawierzchnia z kostki betonowej)
- projektowane elementy spowolnienia ruchu (nawierzchnia z kostki betonowej)
- zieleń
- krawężnik betonowy 15x30
- krawężnik obniżony
- obrzeże betonowe 8x30 (obramowanie chodnika)

ZAJĘCIE TERENU:

JEDNOSTKA PROJEKTOWA	Zachodnie Centrum Konsultingowe EURO INVEST Sp. z o.o. ul. Sikorskiego 111 / 307 Park 111, 66 - 400 Gorzów Wlkp. tel./fax 0-95 720 89 99, fax 0-95 720 89 98				
INWESTOR	GMINA MOSINA Plac 20 Października 1, 62-050 Mosina				
TEMAT	Budowa ulicy Wodnej, Kopernika, Wysokiej, Czarnokurz, Leśnej oraz Świerkowej wraz z odwodnieniem w miejscowości Mosina				
FAZA	PROJEKT BUDOWLANY				
BRANŻA	ENERGETYCZNA				
Funkcja	Imię i nazwisko	Uprawnienia		Data	Podpis
PROJEKTANT	inż. Andrzej Solarczyk	upr. budowlane nr WKP/0288/PWOE/06		11.2008	
SPRAWDZAJĄCY	mgr inż. Mariusz Ryczkowski	upr. budowlane nr WKP/0219/POE/05		11.2008	
RYSUNEK	PLAN SYTUACYJNY				
DATA: 11.2008	SKALA: 1:500	NR: 2E	ARKUSZ: 4.		

MOSINA: przebudowa infrastruktury telekomunikacyjnej i elektroenergetycznej

Usunięcie kolizji - branża elektroenergetyczna

2009-04

ENERGO TEL PROJEKT®

Skala	Projektował:	A. Solarczyk
1:500	Kreślił:	B. Ulbrich
	Sprawdził:	M. Ryczkowski

Symbol zlecenia: ETP.0407

Rysunek nr: 2E

Arkusz nr: 4/5