



--- Zakres opracowania

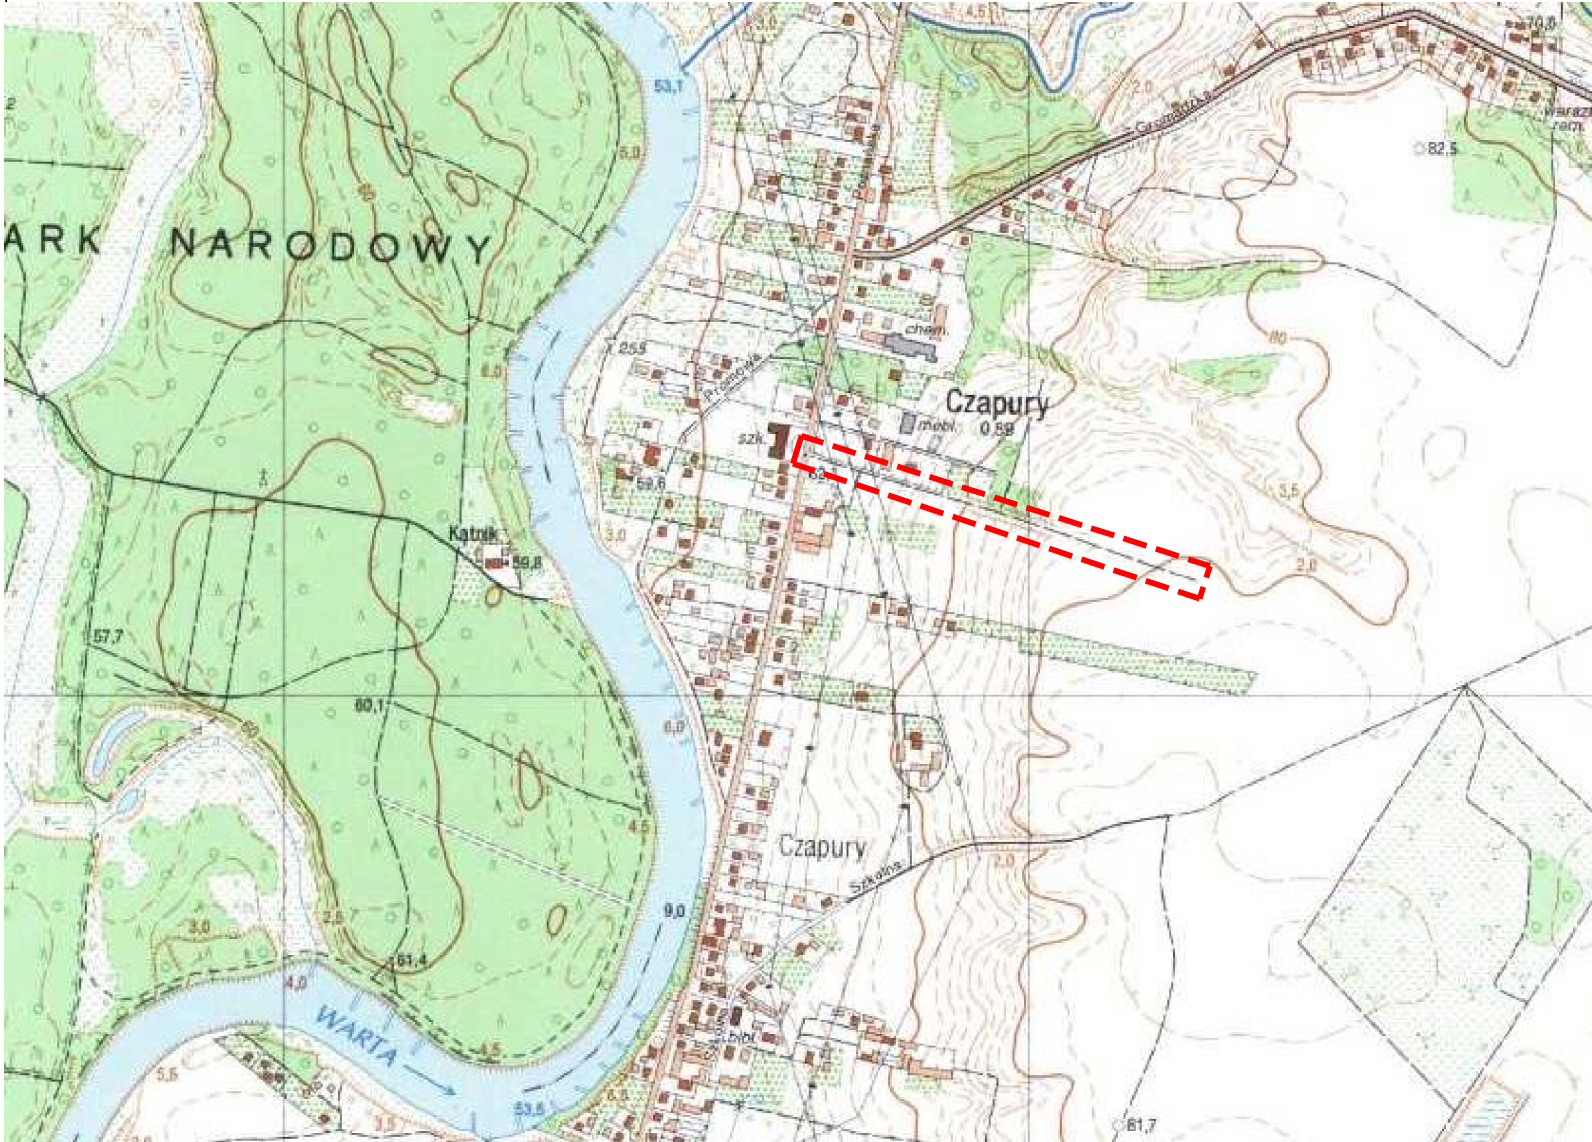

INWESTOR			
GMINA MOSINA PL. 20 PAŹDZIERNIKA 1 62-050 MOSINA			
JEDNOSTKA PROJEKTOWA			
<div><div></div><div>MS BIURO PROJEKTOWE MICHAŁ SROKA UL. BOROWA 4 62-200 GNIEZNO</div></div>			
STADIUM			
PROJEKT BUDOWLANY			
TEMAT			
Budowa ul. Spokojnej w m. Czapury, gm. Mosina wraz z przebudową skrzyżowania z drogą powiatową nr 2460P, budową kanalizacji teletechnicznej oraz przebudową istniejącej sieci elektroenergetycznej			
TYTUŁ RYSUNKU			
Plan orientacyjny			
ADRES OBIEKTU BUDOWLANEGO			
Działki ewidencyjne nr: 53/2, 80/1, 81, 83/3 Obręb: Czapury			
STANOWISKO	IMIĘ I NAZWISKO	PODPIS	
Projektant branży drogowej	mgr inż. Hieronim Walczak		
Numer uprawnień	394/77		
Asystent projektanta branży drogowej	mgr inż. Paweł Stanisławszyn		
Numer uprawnień	-		
Sprawdzający branży drogowej	mgr inż. Przemysław Adamczak		
Numer uprawnień	WKP/0120/POOD/16		
Projektant branży wod-kan	-		
Numer uprawnień	-		
Sprawdzający branży wod-kan	-		
Numer uprawnień	-		
Projektant branży elektrycznej	-		
Numer uprawnień	-		
Sprawdzający branży elektrycznej	-		
Numer uprawnień	-		
DATA OPRACOWANIA	SKALA	ARKUSZ	NUMER RYSUNKU
06.2019r.	1:10000	-	1
Nazwa pliku:		-	