MAPA DO CELÓW PROJEKTOWYCH
Skala 1:500

Województwo	**wielkopolskie**
Powiat	**poznański**
Ident. i jedn. ewid.	**302110_5, GMINA MOSINA**
Ident. i obręb	**0013 – CZAPURY**

GKG.GZ.4071.19490.2017
Stan na dzień 11.01.2018 r

Wykonawca:

GEO-CAD Usługi Geodezyjne
Daniel Sadowicz
ul. Roweckiego 3H/1, 63-100 Śrem
NIP 7851749977 REGON 365984999
tel. 883-889-302

Sadowicz

USŁUGI GEODEZYJNE I KARTOGRAFIC
Grzegorz Andrzej Wróblewski
62-050 Mosina, ul. Bolesława Krzywoustego 79 A
Nr upr. 13968 tel. 600 354 597
NIP 785-119-18-54 REGON 63030693

Poświadcza się, że niniejszy dokument został opracowany w wyniku prac geodezyjnych i kartograficznych, których rezultaty zawiera operat techniczny wpisany do ewidencji materiałów państwowego zasobu geodezyjnego i kartograficznego

STAROSTA POZNAŃSKI

P.3021.2018 3048
(Identyfikator ewidencyjny materiału zasobu - operatu technicznego)

01-03-2018
(Data wpisania operatu technicznego do ewidencji materiałów zasobu)

z up. STAROSTY POZNAŃSKIEGO
(Imię, nazwisko i podpis osoby reprezentującej organ)

Ryszard Flitta
Główny Specjalista

Układ współrzędnych: prostokątnych płaskich: PL-2000
Układ wysokościowy: Kronsztadt

Zasięg aktualizacji: ▬ ▬ ▬

UWAGA! Nie wyklucza się istnienia w terenie innych nie wykazanych na niniejszej mapie urządzeń podziemnych, które nie były zgłoszone do inwentaryzacji lub o których brak jest informacji w instytucjach branżowych.
UWAGA! W obszarze aktualizacji nie sprawdzano służebności gruntowych.
UWAGA! „Kolorem czerwonym zaznaczono punkty osnowy geodezyjnej, które podlegają ochronie. Zgodnie z art. 48 pkt 3 ustawy z dnia 17 maja 1989 r. Prawo geodezyjne i kartograficzne (Dz.U. z 2016r. poz. 1629 z późn. Zm.), kto (…) niszczy, uszkadza i przemieszcza znaki geodezyjne (…) podlega karze grzywny”.

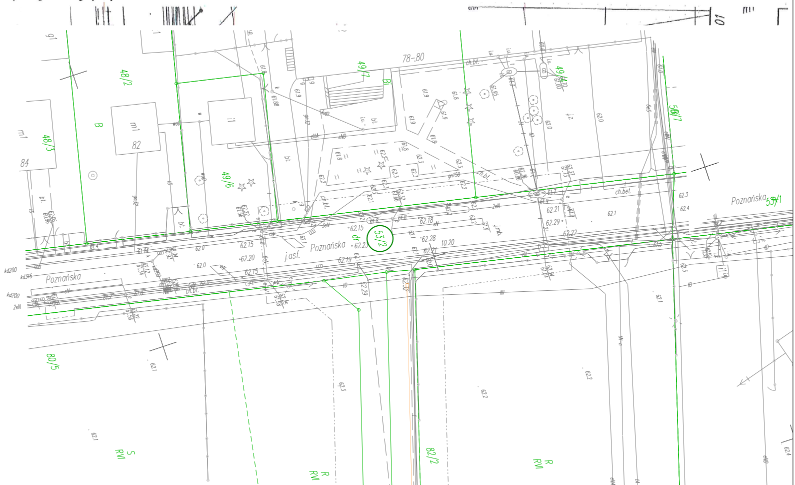
48/2
48/3
49/6
49/7
49/4
50/7
53/1
53/2
80/5
82/2
Poznańska
Poznańska
Poznańska
j.asf.
dr
78–80
m1
82
m1
84
i1
B
Bi
S RVI
R RVI
R RVI
ch.bet.
ch.bt.
bt.
i.u.
j.z.
j.mb.
10.20
62.3
62.4
62.1
62.2
62.0
61.9
61.8

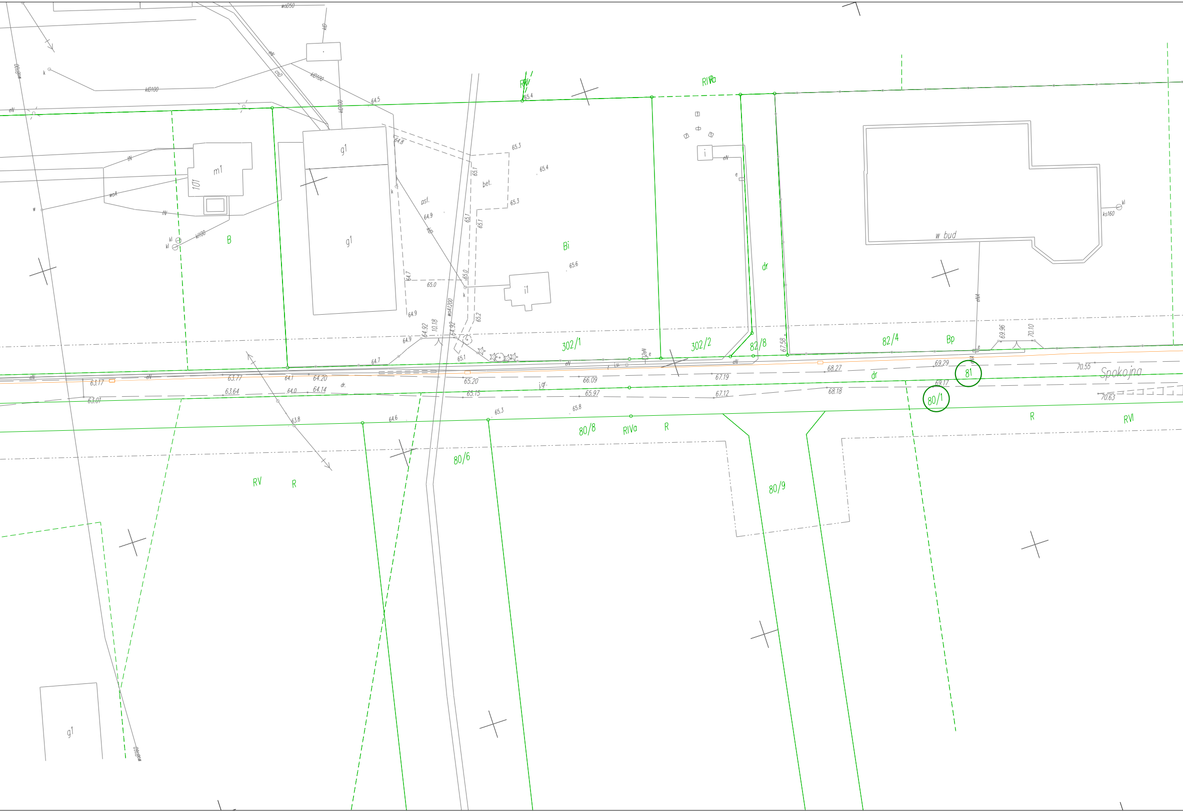
Spokojna
302/1
302/2
82/8
82/4
81
80/1
80/8
80/6
80/9
RIV
RIVa
RV
R
RVI
B
Bi
Bp
dr
m1
101
g1
g1
g1
i
i1
w bud
bet.
asl.
j.gr.
63.77
63.64
63.17
63.01
64.20
64.14
65.20
65.15
66.09
65.97
67.19
67.12
68.27
68.18
69.29
69.17
70.55
70.63
67.58
69.96
70.10
64.92
10.18
wo41200
ks160
kD100
wo4
k
kl
w
eN

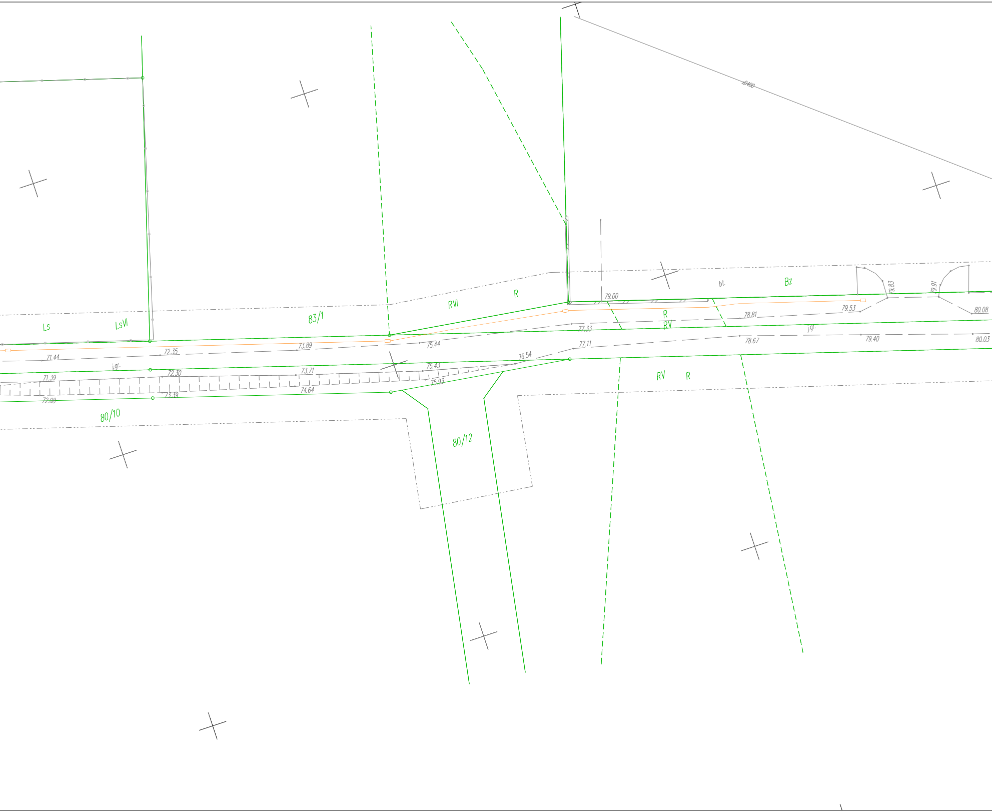
D400
Ls
LsVI
83/1
RVI
R
Bz
bt.
79.00
R
RV
79.83
79.91
79.53
80.08
78.81
77.33
j.gr.
78.67
79.40
80.03
77.11
73.89
75.44
72.35
71.44
j.gr.
76.54
75.43
73.71
72.30
71.39
75.93
74.64
73.39
72.08
RV
R
80/10
80/12

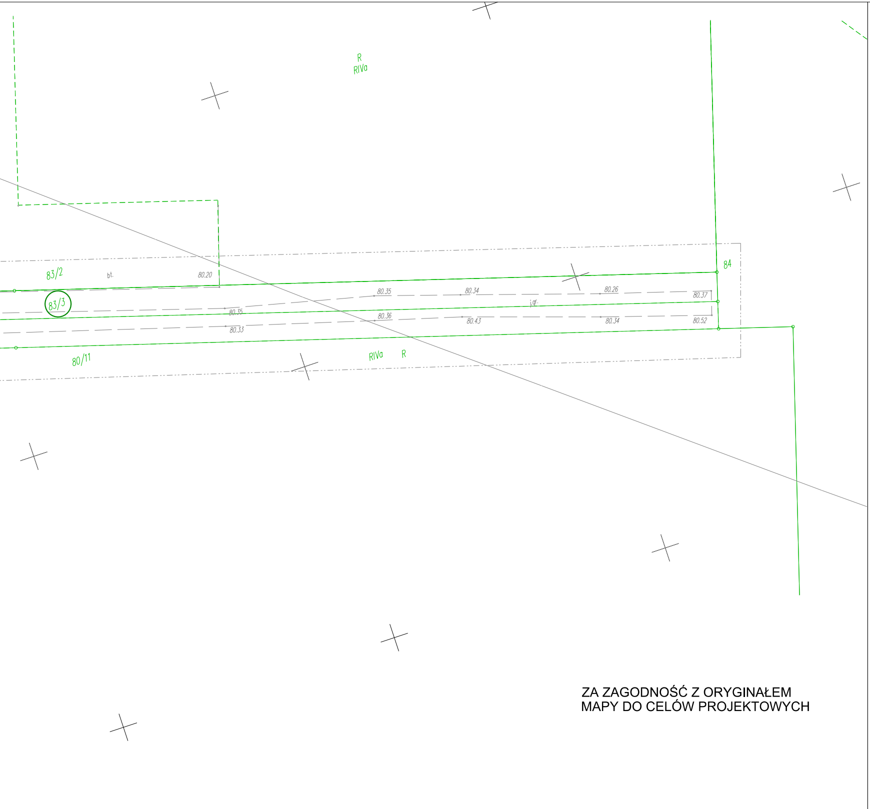
R
RIVa
83/2
bł.
80.20
84
83/3
80.35
80.34
80.26
80.37
j.gr.
80.35
80.36
80.43
80.34
80.52
80.33
80/11
RIVa
R

ZA ZAGODNOŚĆ Z ORYGINAŁEM
MAPY DO CELÓW PROJEKTOWYCH

Legenda:

57/86	Numery działek na których realizowana jest inwestycja
—	Granice działek
—	Proj. kanał teletechniczny
▭	Proj. studnia teletechniczna

INWESTOR

GMINA MOSINA
PL. 20 PAŹDZIERNIKA 1
62-050 MOSINA

JEDNOSTKA PROJEKTOWA

MS BIURO PROJEKTOWE

MS BIURO PROJEKTOWE
MICHAŁ SROKA
UL. BOROWA 4
62-200 GNIEZNO

STADIUM

PROJEKT BUDOWLANY

TEMAT

Budowa ul. Spokojnej w m. Czapury, gm. Mosina wraz z przebudową skrzyżowania z drogą powiatową nr 2460P, budową kanalizacji teletechnicznej oraz przebudową istniejącej sieci elektroenergetycznej

TYTUŁ RYSUNKU

Plan sytuacyjny - branża teletechniczna

ADRES OBIEKTU BUDOWLANEGO

Działki ewidencyjne nr: 53/2, 80/1, 81, 83/3
Obręb: Czapury

STANOWISKO	*IMIĘ I NAZWISKO*	*PODPIS*
Projektant branży drogowej	-	
Numer uprawnień	-	
Asystent projektanta branży drogowej	-	
Numer uprawnień	-	
Sprawdzający branży drogowej	-	
Numer uprawnień	-	
Projektant branży teletechnicznej	Krzysztof Mocny	
Numer uprawnień	WKP/0160/ZZTP/07	
Sprawdzający branży teletechnicznej	mgr inż. Bogdan Starzecki	
Numer uprawnień	WKP/0298/PWOT/06	
Projektant branży elektrycznej	-	
Numer uprawnień	-	
Sprawdzający branży elektrycznej	-	
Numer uprawnień	-	

DATA OPRACOWANIA	*SKALA*	*ARKUSZ*	*NUMER RYSUNKU*
06.2019r.	1:500	-	2

Nazwa pliku: -