
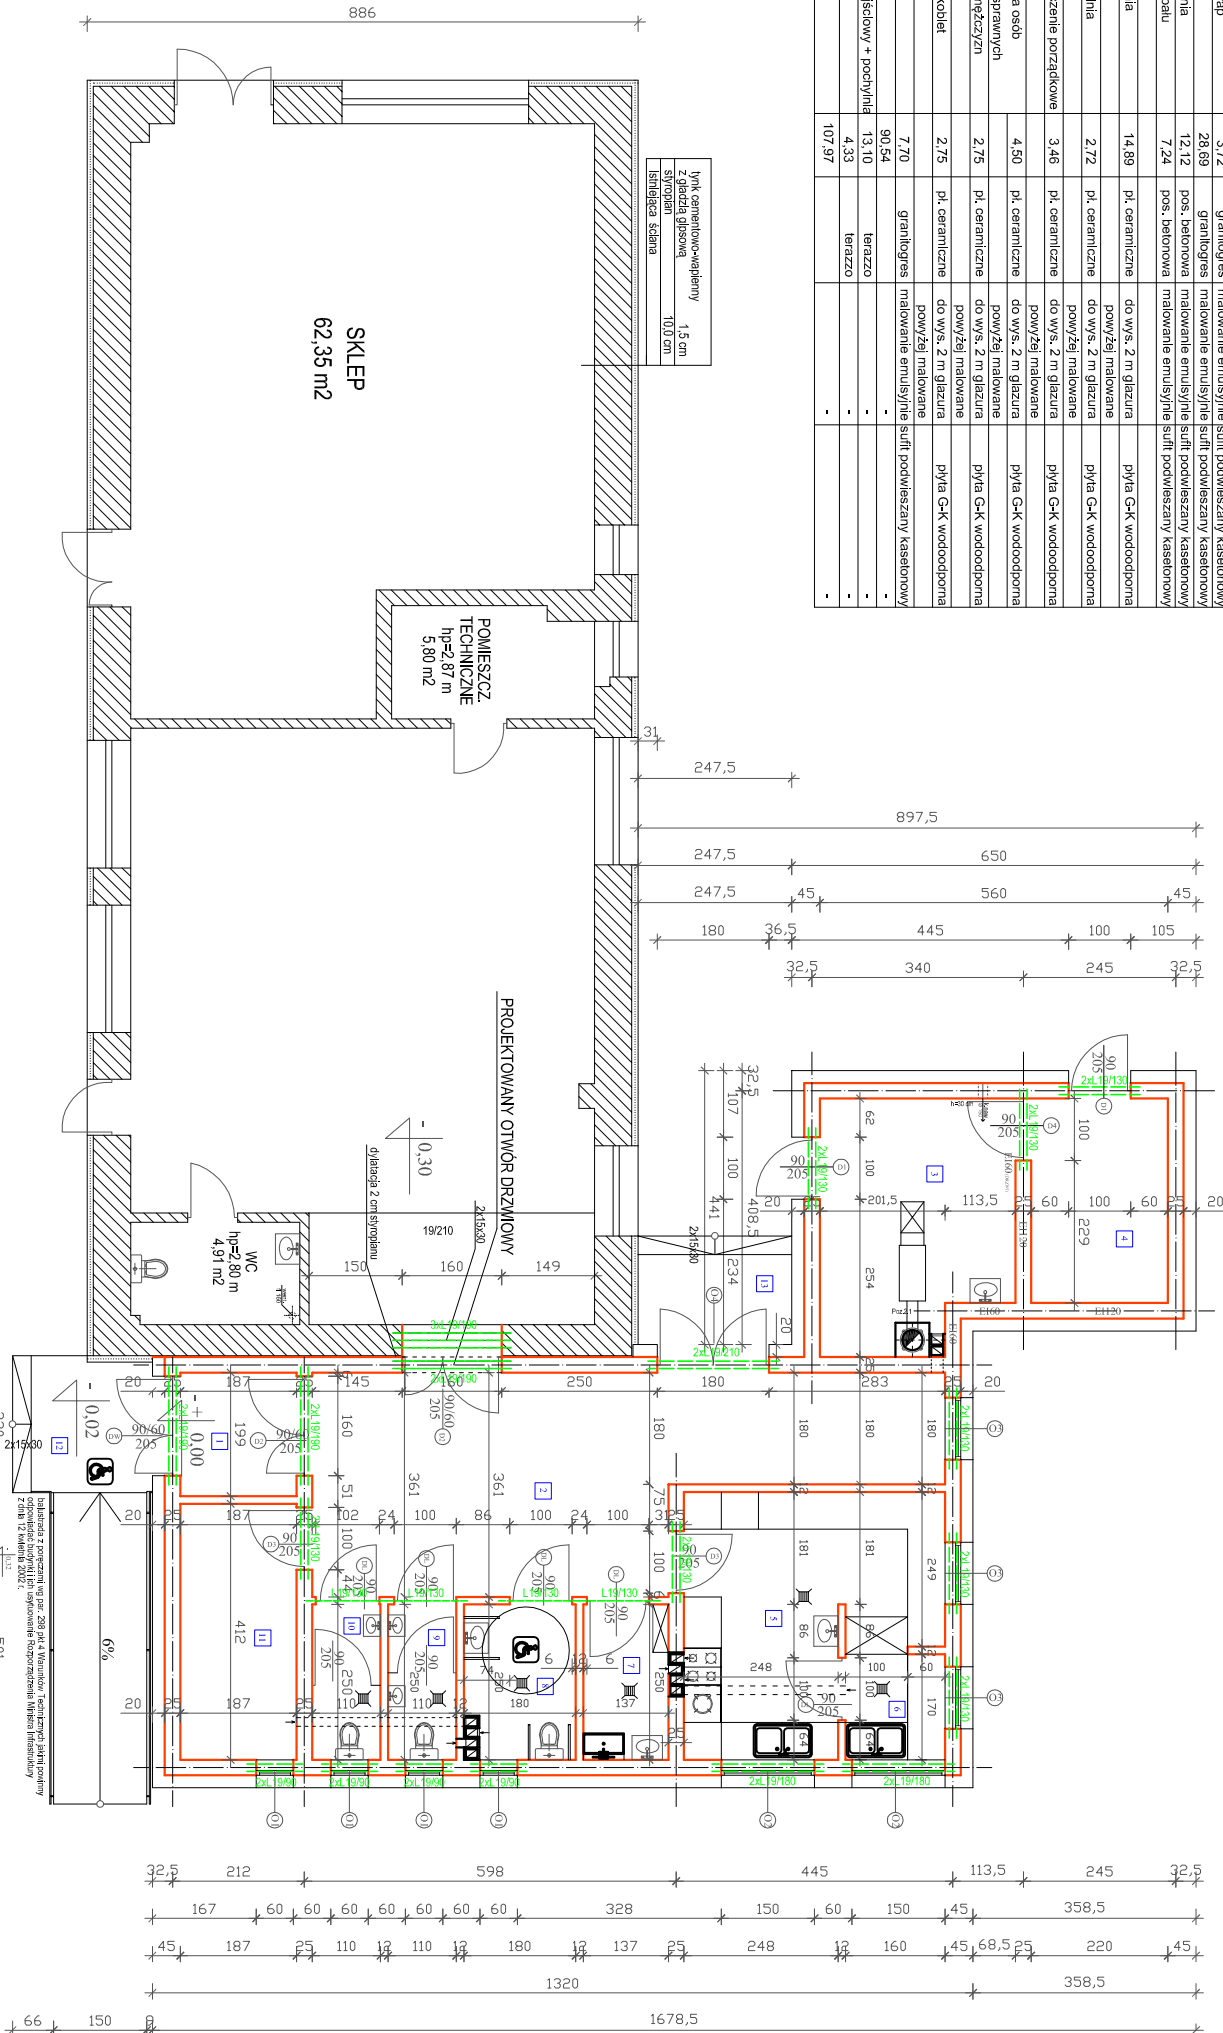


ROZLICZENIE POMIESZCZEŃ PRZYZIEMIA					
Nr	Pomieszczenie	Pow.(m2)	Podłoga	Ściana	Sufit
1	Wiatrołap	3,72	granitogres	malowanie emulsyjne	sufit podwieszany kasetonowy
2	Hall	28,69	granitogres	malowanie emulsyjne	sufit podwieszany kasetonowy
3	Kolonia	12,12	pos. betonowa	malowanie emulsyjne	sufit podwieszany kasetonowy
4	Skład opału	7,24	pos. betonowa	malowanie emulsyjne	sufit podwieszany kasetonowy
5	Kuchnia	14,89	pl. ceramiczne	do wys. 2 m glazura	pyła G-K wodoodporna
6	Zmywalnia	2,72	pl. ceramiczne	powyżej malowane	pyła G-K wodoodporna
7	Pomieszczenie porządkowe	3,46	pl. ceramiczne	do wys. 2 m glazura	pyła G-K wodoodporna
8	WC dla osób niepełnosprawnych	4,50	pl. ceramiczne	powyżej malowane	pyła G-K wodoodporna
9	WC dla mężczyzn	2,75	pl. ceramiczne	do wys. 2 m glazura	pyła G-K wodoodporna
10	WC dla kobiet	2,75	pl. ceramiczne	do wys. 2 m glazura	pyła G-K wodoodporna
11	Szafka	7,70	granitogres	malowanie emulsyjne	sufit podwieszany kasetonowy
	Suma	90,54			-
12	Ganek wejściowy + podtylnik	13,10	terazzo	-	-
13	Taras	4,33	terazzo	-	-
RAZEM		107,97		-	-

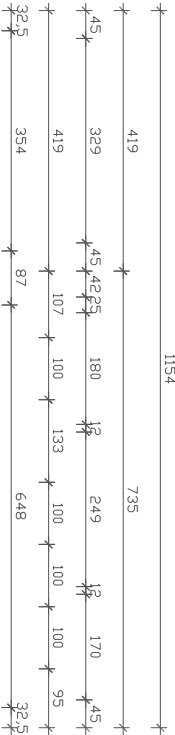

RZUT PARTERU