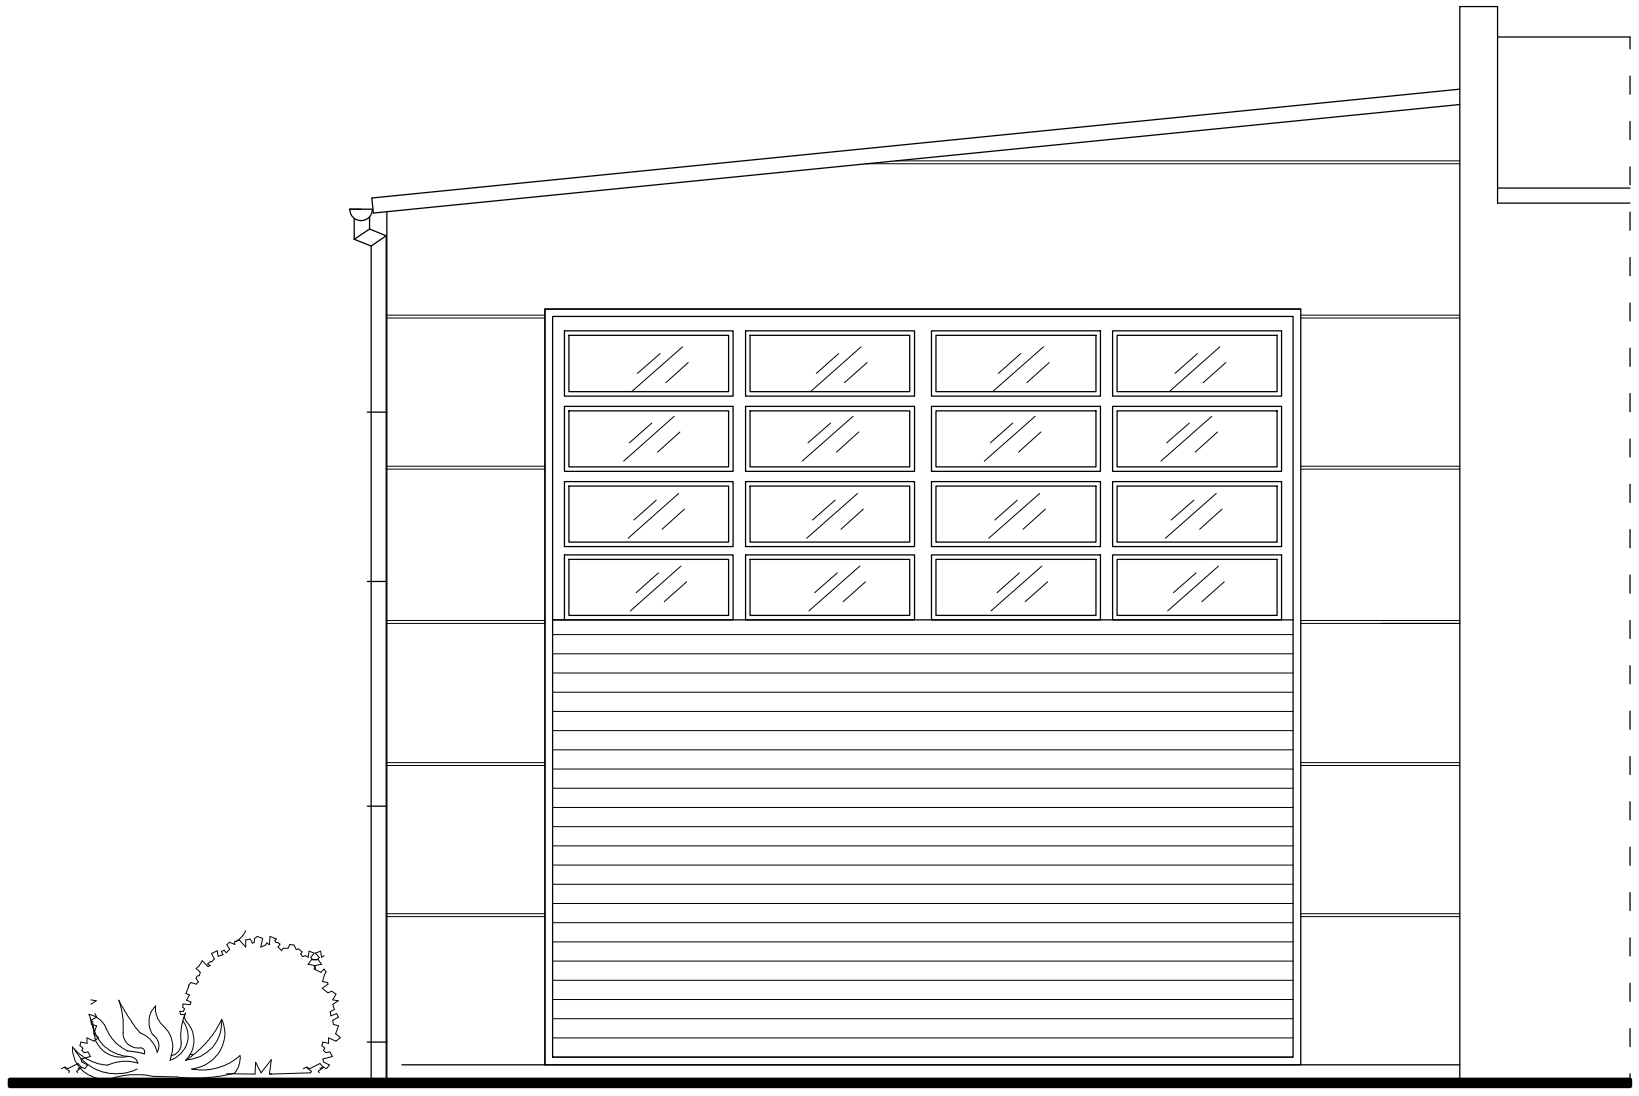

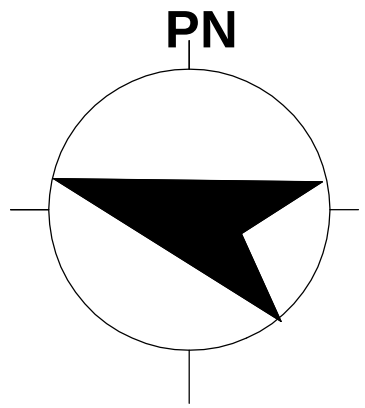

Usługi Projektowe Kaczmarek
Bonikowo ul.Dworcowa 11a 64-000 Kościan tel.601-663-519

ELEWACJA POŁUDNIOWO-WSCHODNIA

Obiekt	Rozbudowa istn. zakładu o stację diagnostyczną	
Lokalizacja	Mosina dz nr 2033/5 , 2131/28	
Inwestor	Zakład Usług Komunalnych w Mosinie	Nr rys.
Temat/Skala	Projekt budowlany 1:50	***A8***
Projektant		Data 21-10-2012
Sprawdzający		Data 21-10-2012
Projektant		Data 21-10-2012