

Polska Spółka Gazownictwa sp. z o.o.
ul. M. Kasprzaka 25, 01-224 Warszawa
tel. 22 589 40 64, faks 22 589 44 94

Pan Marek Korcz

Introterm
ul. W. Kosińskiego 4B
62-040 Puszczykowo

Wasz znak: -
Nasz znak: ODK/602/215/2015

Puszczykowo, 06.05.2015 r.
Poznań, 02.07.2015 r.

Dot.: danych do opracowania projektu założeń do planu zaopatrzenia w ciepło, en. elektryczną i paliwa gazowe dla m. i gm. Mosina.

W związku z Pańskim pismem w sprawie udostępnienia informacji, dotyczących systemu dystrybucyjnego gazu ziemnego na terenie gm. Mosina w celu opracowania projektu założeń do planu zaopatrzenia w ciepło, en. elektryczną i paliwa gazowe dla Miasta i Gminy Mosina, niniejszym przekazujemy potrzebne dane.

Na obszarze gm. Mosina z systemu dystrybucyjnego śr/c PSG Sp. z o.o. w paliwo gazowe grupy E (GZ-50) o średnich wartościach ciepła spalania $H_s=39,95 \text{ MJ/m}^3$ i wartości opałowej $H_i=35,96 \text{ MJ/m}^3$, zasilani są odbiorcy w miejscowościach:

- Radzewice, Rogalin, Świątniki z zasilaniem z SRP Konarskie $Q=300 \text{ m}^3/\text{h}$
- Budzyń, Czarnokurz, Karolewo, Krosinko, Krosno, Ludwikowo, Mosina, Nowe Krosno, Osowa Góra, Pozegowo, Sowiniec, Za Barwą z zasilaniem ze stacji SRP Puszczykowo $Q=15000 \text{ m}^3/\text{h}$
- Babki, Czapury, Daszewice, Wiórek z zasilaniem ze strefy dystrybucyjnej Poznań E - systemu stacji w/c spiętych hydraulicznie (tj. SRP Poznań-Głogowska, Przeźmierowo-Swadzim, Suchy Las-Złotniki, Radojewo, Tulce, Gądky, Łowęcin, Poznań-Gdyńska, Zalasewo)
- Dymaczewo Nowe z zasilaniem z SRP Stęszew $Q=5000 \text{ m}^3/\text{h}$

Wymienione wyżej stacje są własnością OGP-Gaz System.

Mapa pogładowa z zaznaczonym odcinkiem sieci na terenie gm. Mosina oraz zestawienia danych o długościach sieci gazowej i sprzedaży paliwa gazowego znajdują się w tabelach jako załączniki do niniejszego pisma.

Działania związane z planami modernizacyjnymi polegają na bieżących konserwacjach sieci dystrybucyjnej. Obecnie nie stwierdza się również bezpośrednich zagrożeń mogących mieć wpływ na ograniczenie dostaw gazu do odbiorców.

W razie potrzeby udzielenia dodatkowych informacji prosimy zwracać się do Wojciecha Gajewskiego tel. 61 85 45 667 e-mail: wojciech.gajewski@poznan.psgaz.pl

PROKURANT

Sławomir Kudela

Do wiadomości:

a/a


tab. 3 Dane o zamierzeniach inwestycyjnych

kierunek inwestowania	lokalizacja inwestycji
przyłączenia do sieci nowych odbiorców	- Dymaczewo Nowe, ul. Pod Topolami, - Krosinko, ul. Parkowa, ul. Malinowa, ul. Stęszewska, - Krosno ul. Piaskowa - Mosina, ul. Cedrowa, ul. Gajowa, ul. Konopnickiej, - ul. Pożegowska, ul. Strzelecka, ul. Wodna, ul. Zofii - Nałkowskiej, ul. Jana Cybisa, ul. Platanowa, ul. Józefa - Chełmońskiego, - Świątniki, ul. Śremska, - Czapury, ul. Żurawinowa, - Daszewice, ul. Pogodna, - Rogalin, ul. Prezydialna, - Wiórek, ul. Podleśna,
rozbudowa sieci	- Daszewice, ul. Jesienna, ul. Wierzbowa, ul. - Pogodna, - Czapury, - Drużyna, ul. Wspólna, ul. Widokowa, ul. Krótka, - Pogodna, - Krosno, ul. Jesienna, ul. Piaskowa, - Mosina, ul. Gajowa, ul. Kornela Makuszyńskiego, ul. - Nizinna, ul. Strzelecka, ul. Witolda Gombrowicza, ul. - Zofii Nałkowskiej, ul. Żeromskiego, ul. Jana Cybisa, ul. - Józefa Chełmońskiego, ul. Konopnickiej, - Rogalinek, Sasinowo, - Krosinko, - Rogalin, ul. Prezydialna,



423.311

GŁÓWNY GEODETA KRAJU

423.313 MOSINA

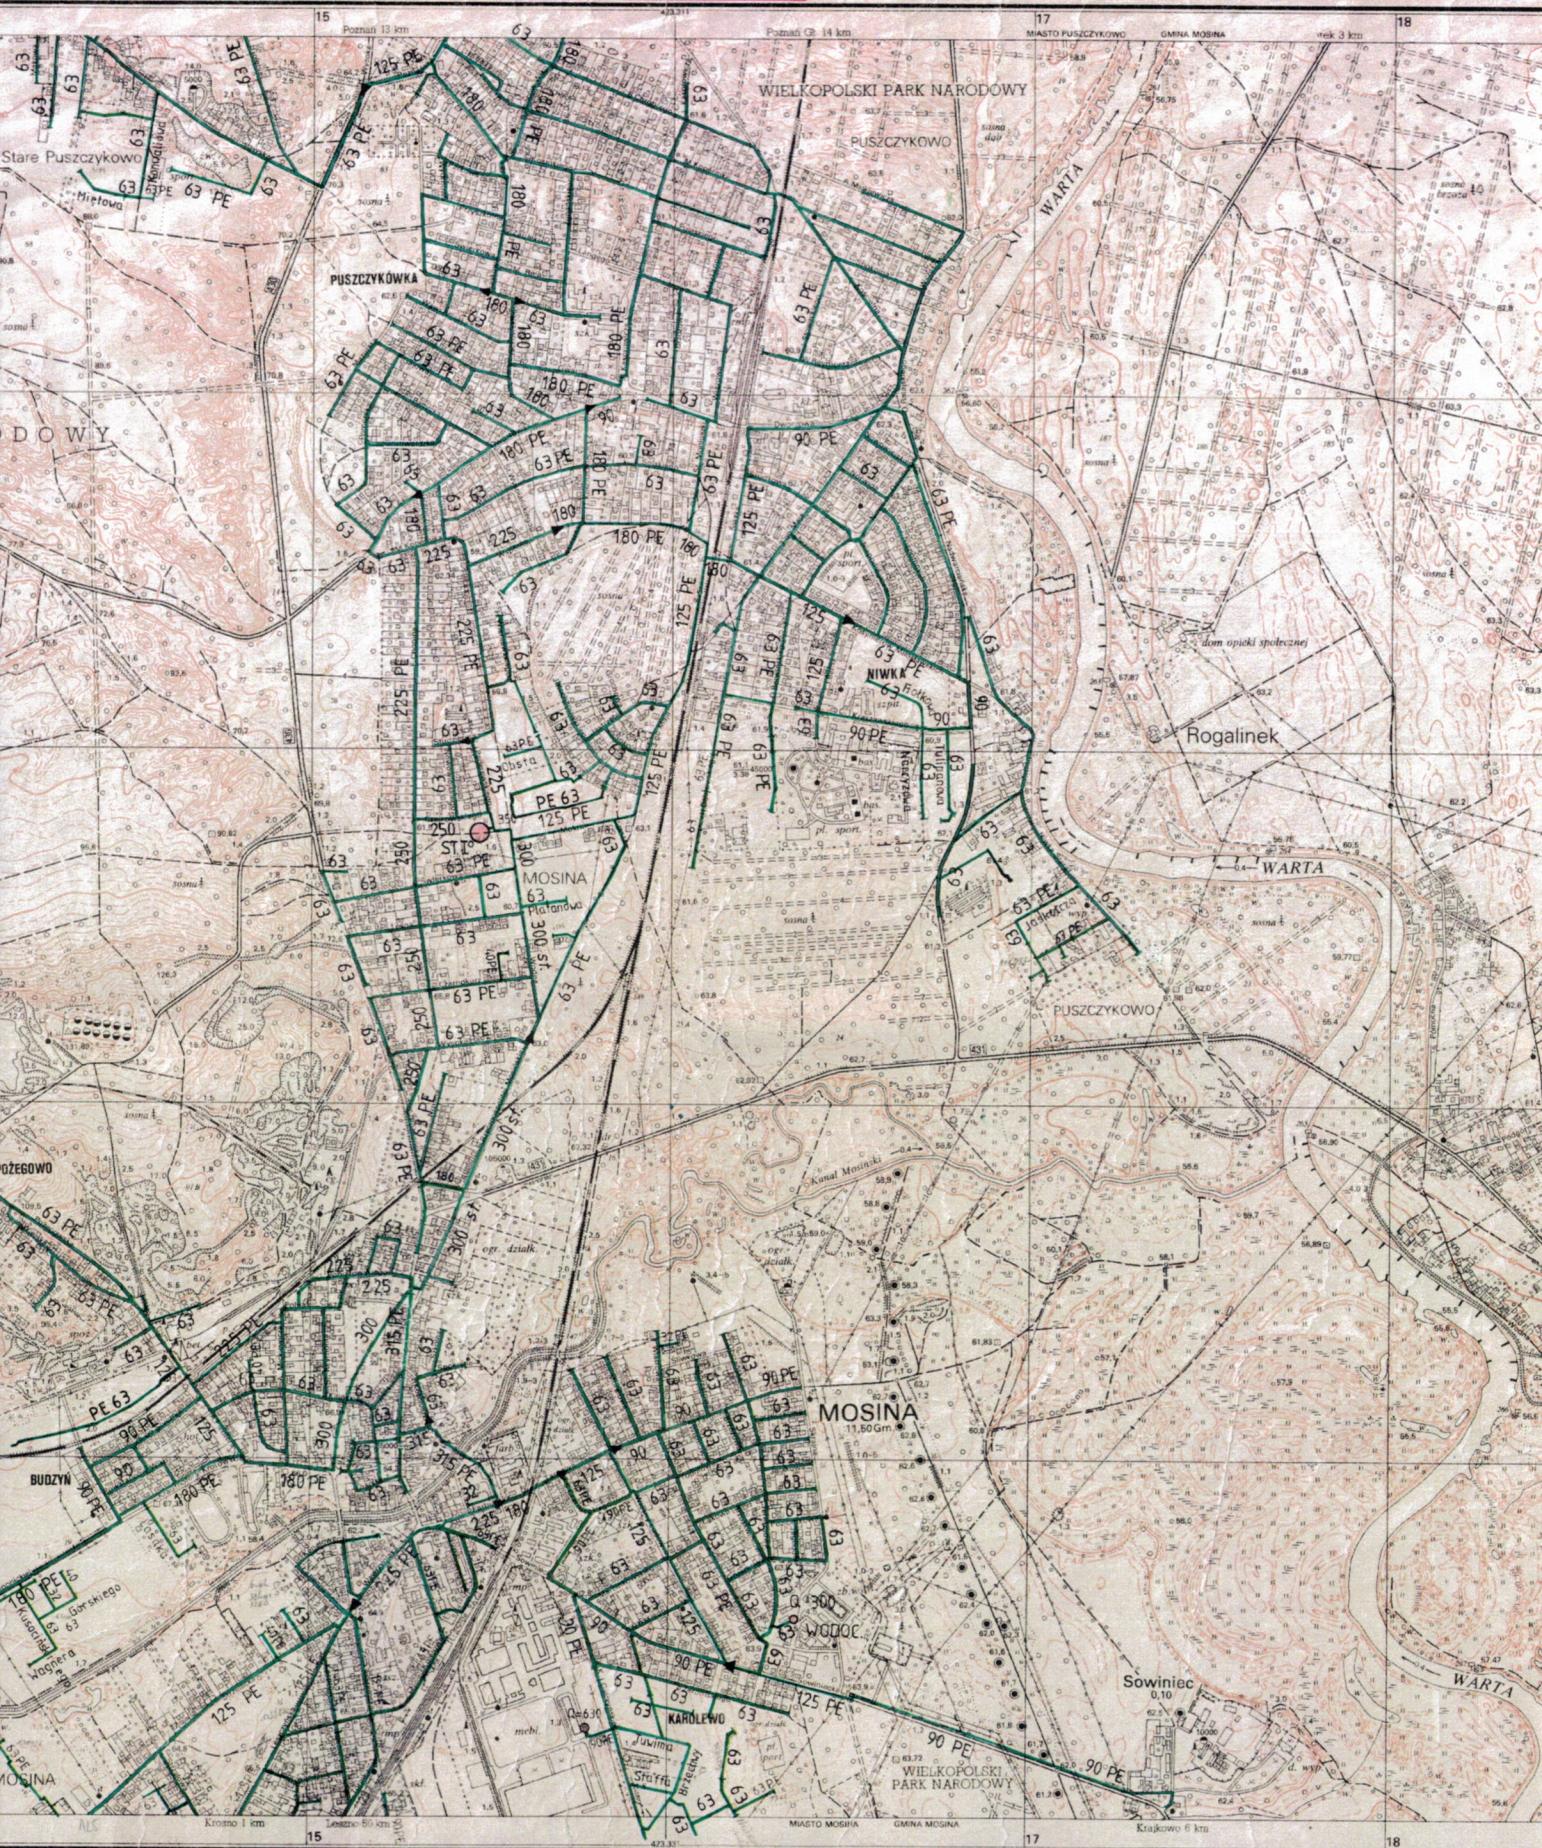

1:10 000 423.331

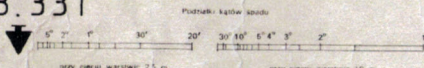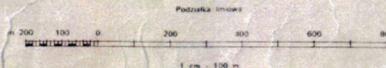

GŁÓWNY GEODETA KRAJU

Wartości służy do porównania do 1 m

Wszystkie prawa zastrzeżone. Mapa i dane jej treści będą własnością Głównego Geodety Kraju. Wszelkie prawa do wykorzystania w systemach komputerowych i innych, w tym do kopiowania, rozpowszechniania, wznawiania lub zmiany, są zarezerwowane. This map or any part of it may not, without the previous written consent of this publisher, be used in reproducible systems or reproduced by any photographic, electronic, mechanical or other system whatsoever.