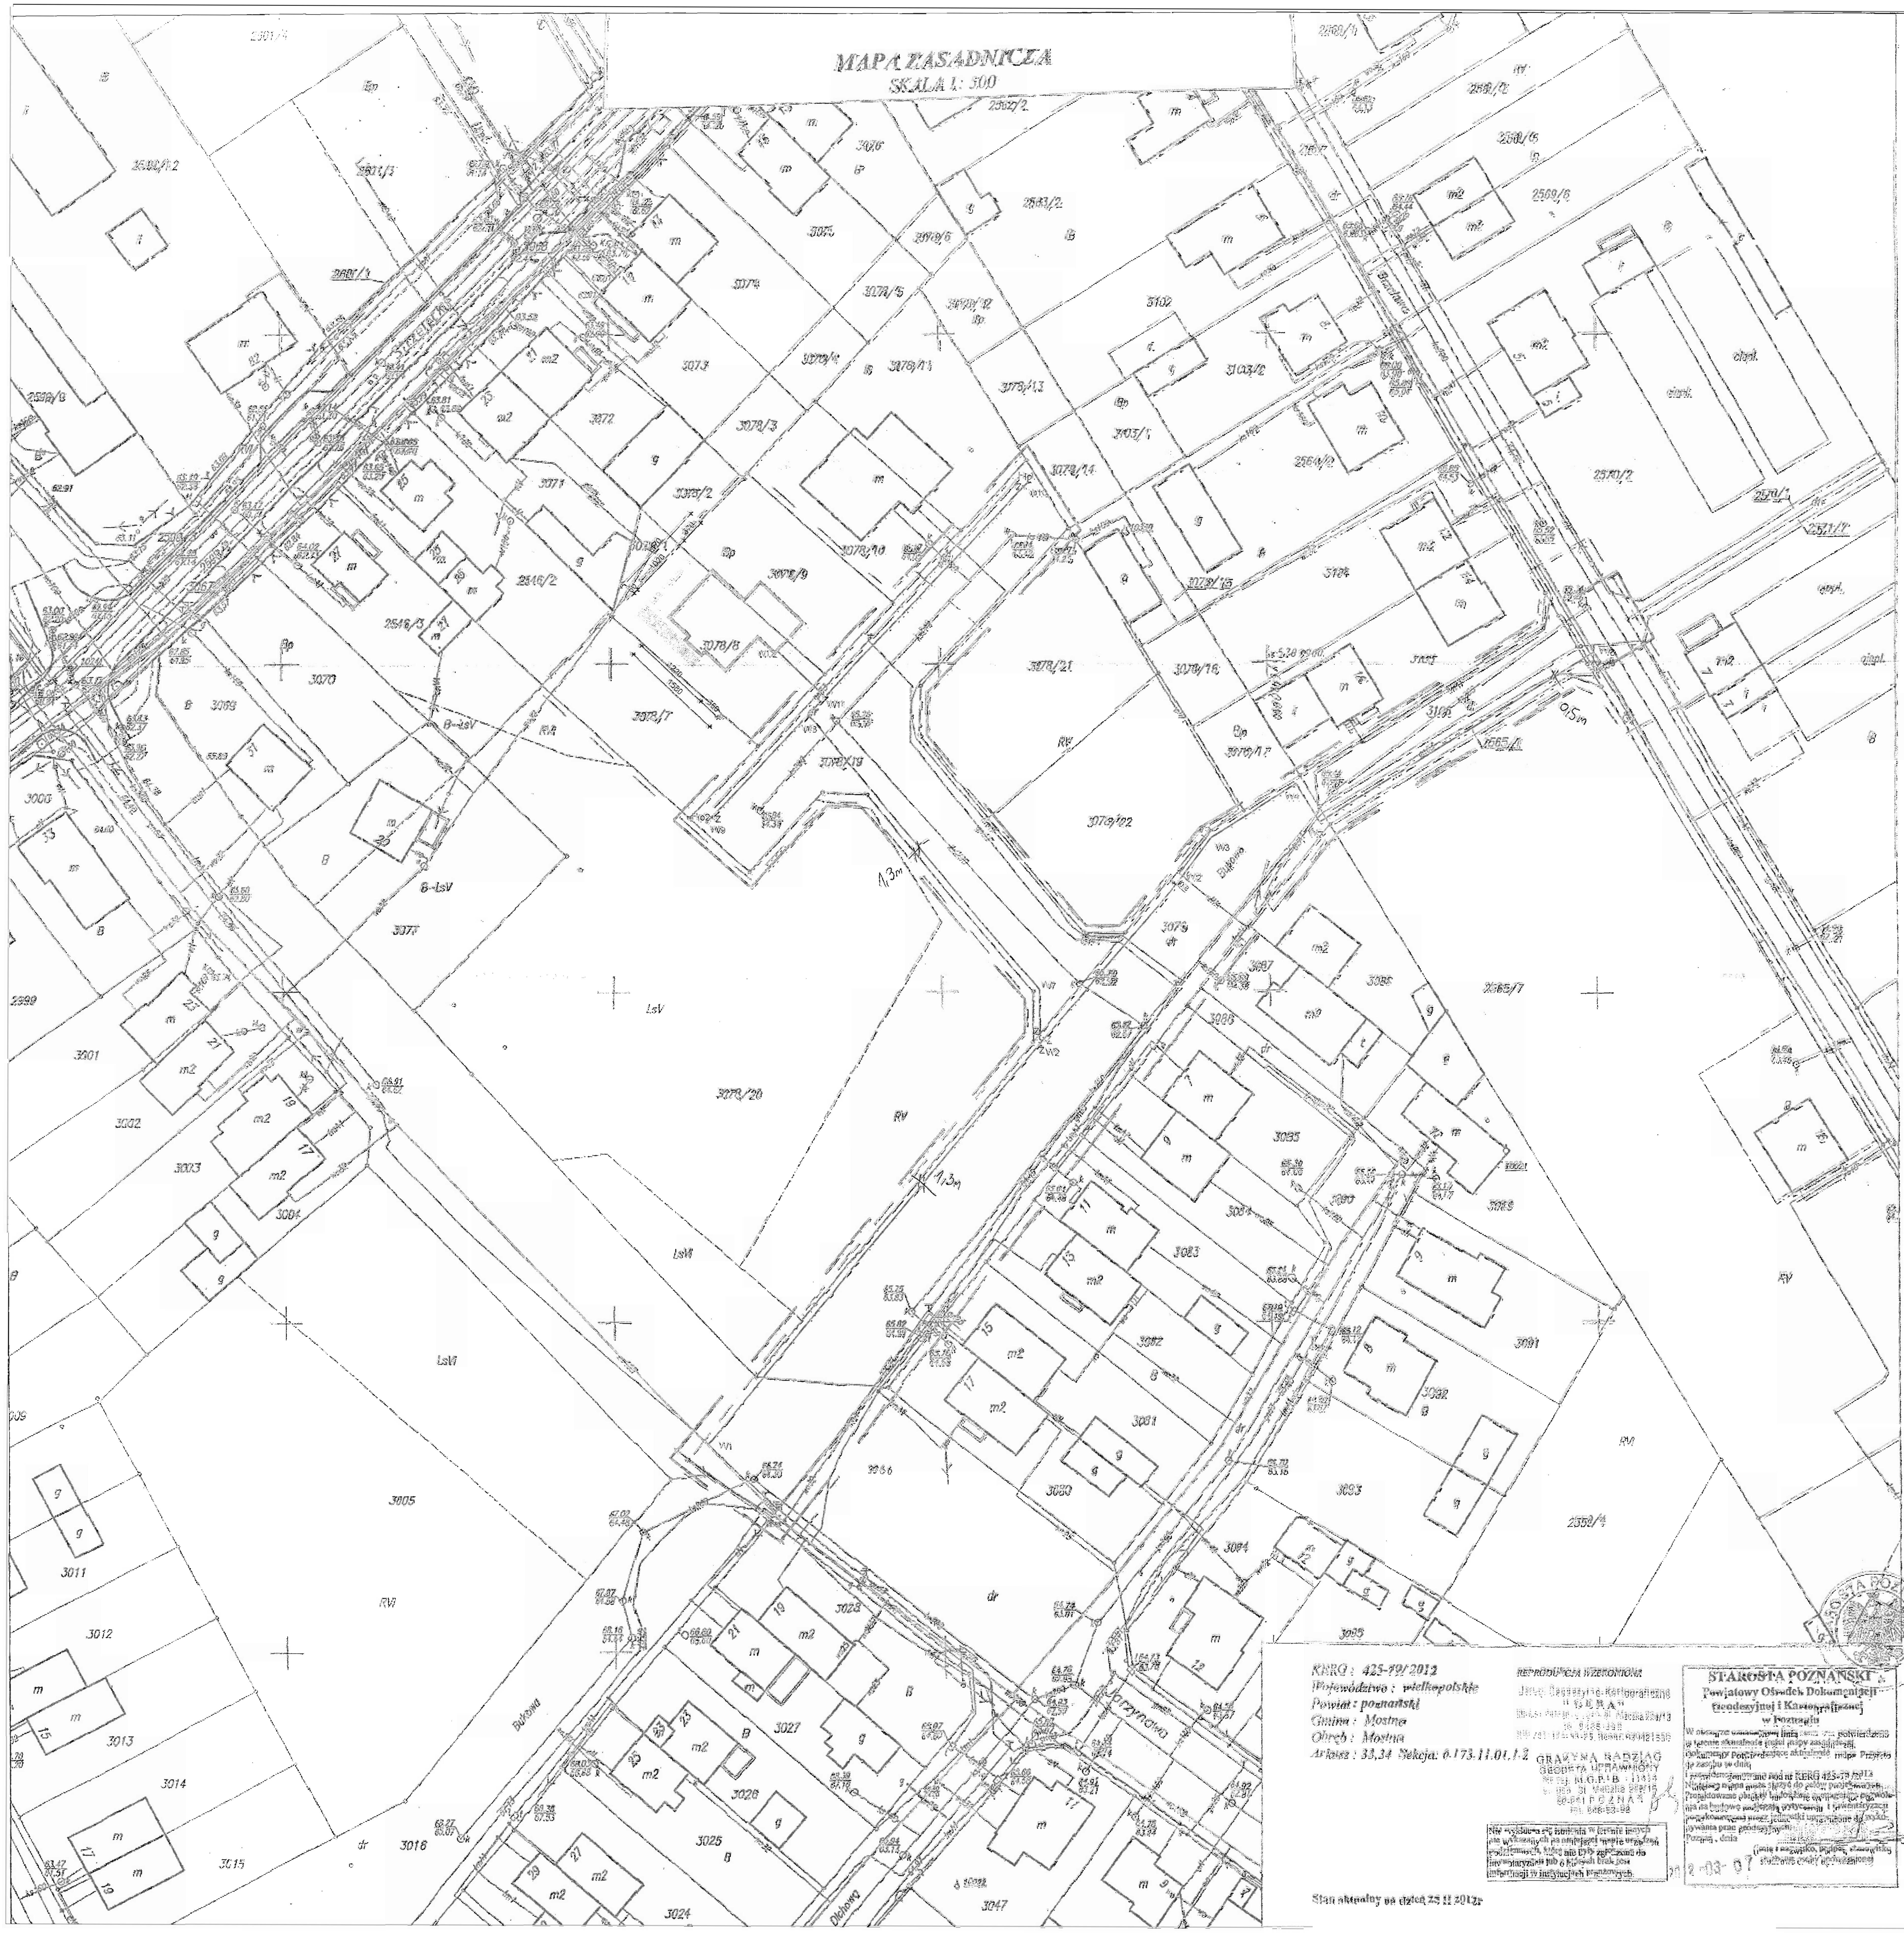

KERG : 425-79/2012
Województwo : wielkopolskie
Powiat : poznański
Gmina : Mosina
Obręb : Mosina
Arkusz : 33,34 Sekcja: 6.173.11.01.1.2

Stan aktualny na dzień 25 II 2012r

REPRODUKCJA WZBRONIONA
Usługi Geodezyjno-Kartograficzne
" GERA "
[illegible]

GRAŻYNA RADZIĄG
GEODETA UPRAWNIONY
Nr ewid. M.G.P.i B. : 11814
[illegible]
60-[illegible] POZNAŃ
tel. 848-53-98

Nie wyklucza się istnienia w terenie innych nie wykazanych na niniejszej mapie urządzeń podziemnych, które nie były zgłoszone do inwentaryzacji lub o których brak jest informacji w instytucjach branżowych.

STAROSTA POZNAŃSKI
Powiatowy Ośrodek Dokumentacji Geodezyjnej i Kartograficznej w Poznaniu

W obszarze oznaczonym linią [illegible] potwierdzam w terenie aktualność treści mapy zasadniczej. Dokumenty potwierdzające aktualność mapy przyjęto do zasobu w dniu [illegible] i zarejestrowano pod nr KERG 425-79/2012. Niniejsza mapa może służyć do celów projektowych. Projektowane obiekty budowlane wymagające pozwolenia na budowę podlegają wytyczeniu i inwentaryzacji powykonawczej przez jednostki uprawnione do wykonywania prac geodezyjnych.

Poznań, dnia 2012-03-07

(imię i nazwisko, podpis, stanowisko służbowe osoby upoważnionej)

STAROSTA POZNAŃSKI

Na podstawie art. 27 pkt. 2 ustawy z dnia 17 maja 1989 [illegible] i Kartograficzne (Dz. U. z 2005 r. nr 240, poz. 2027) uzgodniono usytuowanie projektowanych sieci uzbrojenia terenu:
SIECI: WODOCIĄGOWE
PRZYŁĄCZE: ~~GAZOWE~~
KANALIZACJI SANITARNEJ, DESZ.
[illegible]

(wyszczególnienie uzgodnionych sieci uzbrojenia terenu)

Uzgodnienie usytuowania sieci uzbrojenia terenu podlega [illegible] i geodezyjnej inwentaryzacji przez jednostki uprawnione do wykonywania prac geodezyjnych. W razie niezgodności realizacji sieci uzbrojenia terenu z uzgodnionym projektem inwestor zobowiązany jest przed [illegible] z wyniku dokumentów powykonawczych właściwemu organowi [illegible] architektoniczno-budowlanej.
Uzgodnienie usytuowania projektowanych sieci uzbrojenia terenu zachowuje ważność przez okres 3 lat od dnia wydania opinii w sprawie uzgodnienia usytuowania projektowanych sieci uzbrojenia terenu.
Uzgodnienie traci ważność w przypadku, o którym mowa w § [illegible] rozporządzenia Ministra Rozwoju Regionalnego i Budownictwa z dnia [illegible] 2001 r. w sprawie geodezyjnej ewidencji sieci uzbrojenia terenu oraz zespołów uzgadniania dokumentacji projektowej (Dz. U. nr 38, poz. 455).

NR ZUDP 2940/2012
(sygn. opinii)

Poznań, dnia 14.08.2012

Katarzyna [illegible]
Przewodniczący Zespołu [illegible] Dokumentacji [illegible]

(organ uzgadniający usytuowanie projektowanych sieci uzbrojenia terenu - imię, nazwisko, podpis przewodniczącego zespołu)

OZNACZENIE WĘZŁA	SIEĆ WODOCIĄGOWA	
	X	Y
W1	5789781,39	6420713,96
W2	5789842,37	6420765,06
W2'	5789867,33	6420783,65
W3	5789873,30	6420791,12
W4	5789881,36	6420803,92
W5	5789875,60	6420807,47
W6	5789901,17	6420849,35
W7	5789850,36	6420764,68
W8	5789831,97	6420729,76
W9	5789873,79	6420714,36
W10	5789927,15	6420733,39

OZNACZENIE WĘZŁA	PRZYŁĄCZE WODOCIĄGOWE	
	X	Y
W11	5789894,75	6420732,41
W12	5789901,57	6420725,24

ZESPÓŁ UZGODNIENIA
DOKUMENTACJI PROJEKTOWEJ
POWIATU POZNAŃSKIEGO
ZAŁĄCZNIK DO OPINII
ZUDP Nr 2940/2012

ISTNIEJĄCA SIEĆ WODOCIĄGOWA
PROJEKTOWANA SIEĆ WODOCIĄGOWA
PROJEKTOWANE PRZYŁĄCZE WODOCIĄGOWE

mgr inż. Przemysław Dymalski
upr. bud. do proj. i kier. rob. bud.
bez ograniczeń w specjalności instalacyjnej
w zakresie sieci i instalacji wod.-kan.,
c.o., went. i gaz
Nr upr. 438/87/Pw, 439/87/Pw

P.M.-PROJEKT Przemysław Dymalski
62-020 Swarzędz, os. Tytusa Działyńskiego 96, tel./fax (61) 81-86-142, e-mail: pmprojekt-pd@icpnet.pl

Proj.	mgr inż. Przemysław Dymalski	439/87/Pw	03.2012 r.		Obiekt: SIEĆ WODOCIĄGOWA	Faza: P.W.
Proj.					Inwestor: Janusz Kryszak ul. Działowa 18/58 61-748 Poznań	Skala: 1 : 500
Spraw.	mgr inż. Małgorzata Dymalska	647/Pw/94	03.2012 r.			Nr rys:
Temat: SIEĆ WODOCIĄGOWA plan sytuacyjny						01