


MAPA ZASADNICZA
SKALA 1:500

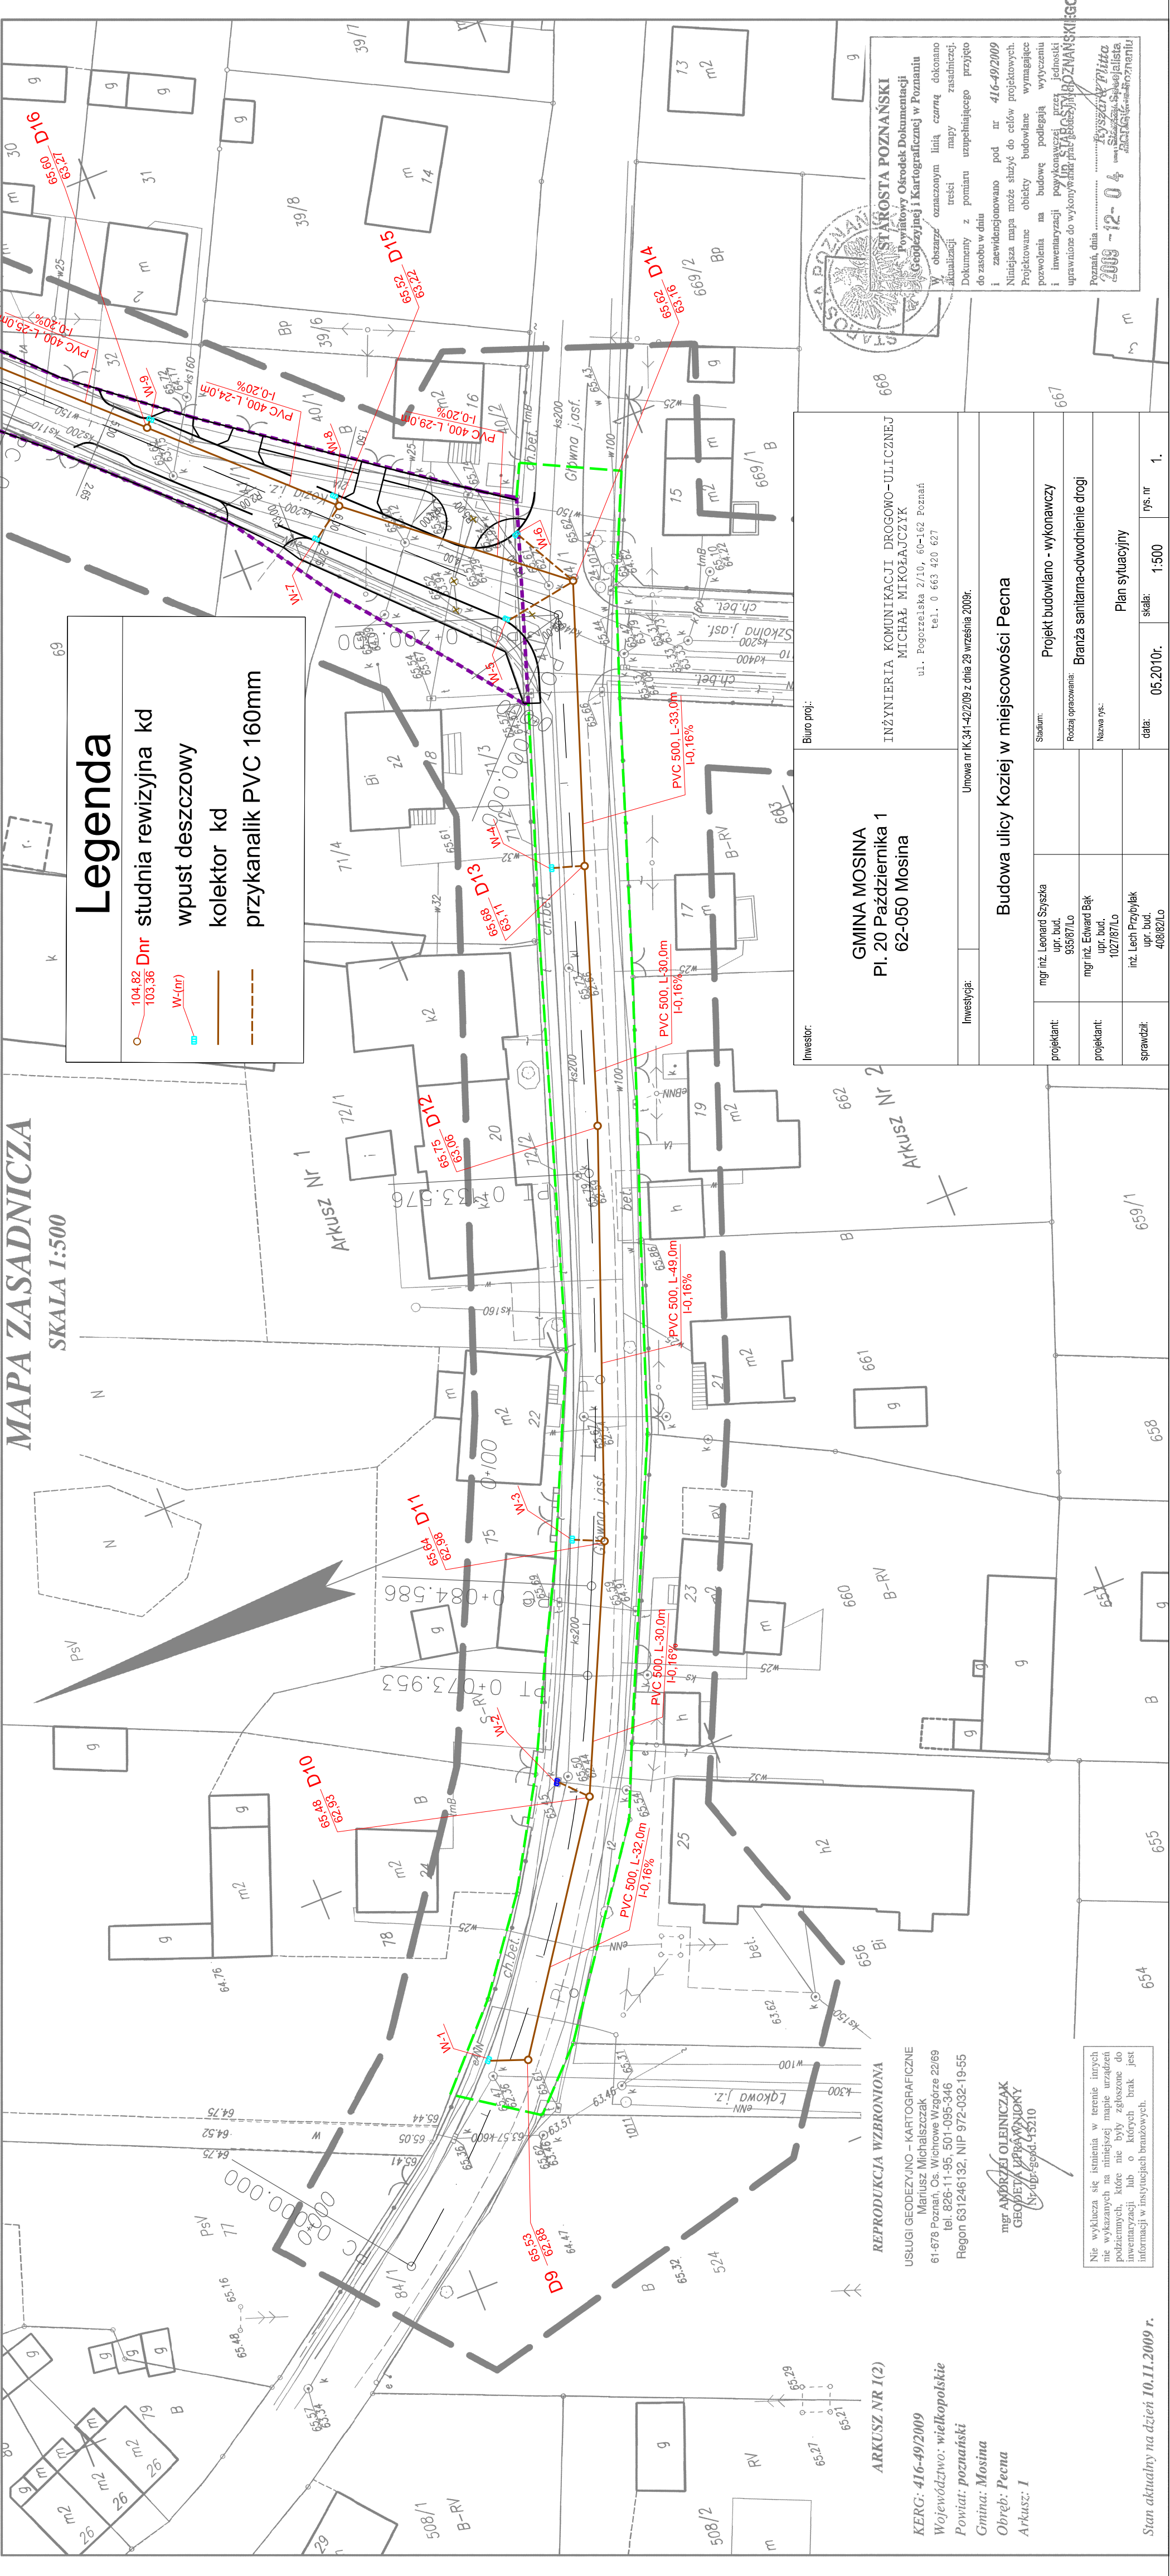

Legenda

104.82
103.36

Dnr

W-(mr)

studnia rewizyjna kd

wpust deszczowy

kolektor kd

przykanalik PVC 160mm

Investor:

GMINA MOSINA
Pl. 20 Października 1
62-050 Mosina

Biurowo projekt:

INŻYNIERIA KOMUNIKACJI DROGOWO-ULICZNEJ
MICHAŁ MIKOŁAJCZYK
ul. Pogorzelska 2/10, 60-162 Poznań
tel. 0 663 420 627

Umowa nr IK-341-42/209 z dnia 29 września 2009r.

Projektant:

mgr inż. Leonard Szyszka
upr. bud.
93587/Lo

Projektant:

mgr inż. Edward Bąk
upr. bud.
102787/Lo

Sprawdził:

inż. Lech Przybylak
upr. bud.
40862/Lo

Budowa ulicy Koziej w miejscowości Pecna

Projekt budowlano - wykonawczy
Branża sanitarna-odwodnienie drogi

Projektant:

mgr inż. Leonard Szyszka
upr. bud.
93587/Lo

Projektant:

mgr inż. Edward Bąk
upr. bud.
102787/Lo

Sprawdził:

inż. Lech Przybylak
upr. bud.
40862/Lo

Stan aktualny na dzień 10.11.2009 r.

Projektant:

mgr inż. Leonard Szyszka
upr. bud.
93587/Lo

Projektant:

mgr inż. Edward Bąk
upr. bud.
102787/Lo

Sprawdził:

inż. Lech Przybylak
upr. bud.
40862/Lo

REPRODUKUCJA WZBRONIONA
USŁUGI GEODEZYJNO - KARTOGRAFICZNE
Mariusz Michalszczak
61-678 Poznań, Os. Wiercowa Wzgórze 22/69
tel. 826-11-95, 501-095-346
Regon 631246132, NIP 972-032-19-55

mgr inż. ANDRZEJ OLENICZAK
GEODETA UPRAWNIENY
Nr dop. 504045210

Nie wyklucza się istnienia w terenie innych
nie wykazanych na niniejszej mapie urządzeń
podziemnych, które nie były zgłoszone do
inwentaryzacji lub o których brak jest
informacji w instytucjach branżowych.

ARKUSZ NR 1(2)
KERC: 416-49/2009
Województwo: wielkopolskie
Powiat: poznański
Gmina: Mosina
Obręb: Pecna
Arkusz: I

STAROSTA POZNAŃSKI
Powiatowy Ośrodek Dokumentacji
Geodezyjnej i Kartograficznej w Poznaniu
W obszarze oznaczonym linią czarną dokonano
aktualizacji treści mapy zasadniczej.
Dokumenty z pomiaru uzupełniającego przyjęto
do zasobu w dniu
i zaevidencjonowano pod nr 416-49/2009
Niniejsza mapa może służyć do celów projektowych.
Projektowane obiekty budowlane wymagające
pozwolenia na budowę podlegają wytyczeniu
i inwentaryzacji powykonawczej przez jednostki
uprawnione do wykonywania prac geodezyjnych i kartograficznych.
Poznań, dnia
2009 - 12 - 04
Ryszard Płitta
Starosta Powiatowy