


Przekrój podłużny – ULICA CZARNOKURZ

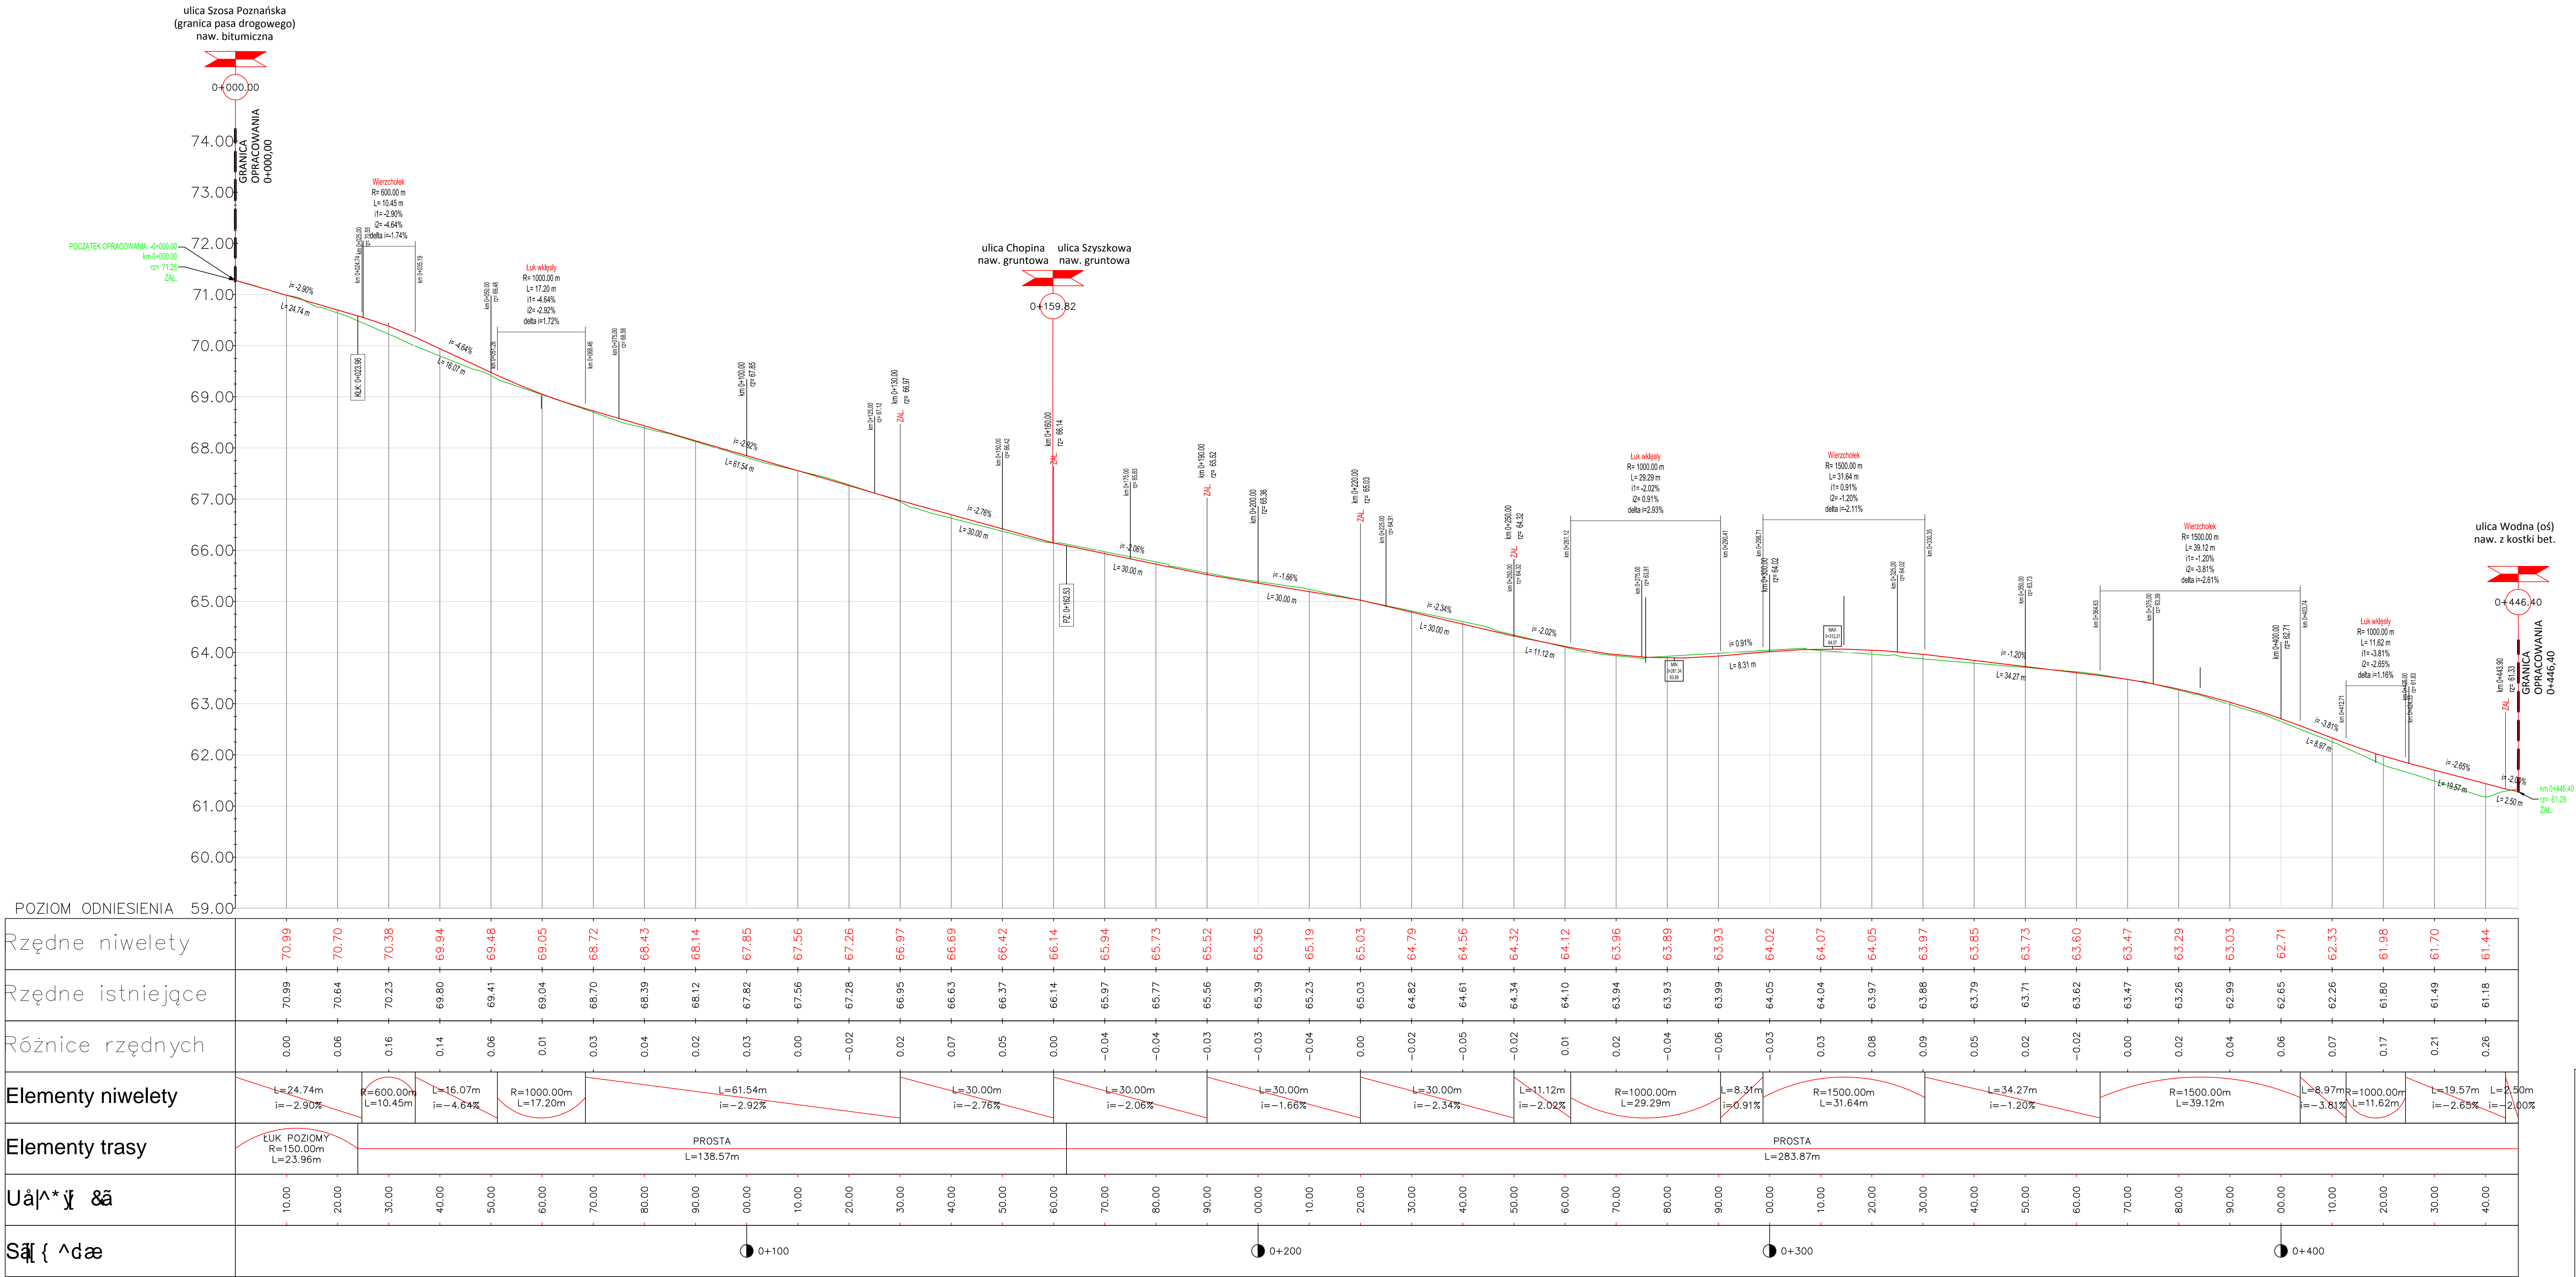

ulica CZARNOKURZ

JEDNOSTKA PROJEKTOWA	Zachodnie Centrum Konsultingowe EURO INVEST Sp. z o.o. ul. Sikorskiego 111 / 307 Park 111, 66-400 Gorzów Wlkp. EURO INVEST tel. 0-95 720 89 99, fax. 0-95 720 89 98			
INWESTOR	GMINA MOSINA Plac 20 Października 1, 62-050 Mosina			
TEMAT	Budowa ulicy Wodnej, Kopernika, Wysokiej, Osi ul. Sikorskiego 111 / 307 Park 111, 66-400 Gorzów Wlkp. EURO INVEST tel. 0-95 720 89 99, fax. 0-95 720 89 98			
FAZA	PROJEKT BUDOWLANY			
BRANŻA	DROGOWA			
Funkcja	Kierownik	Uprawnienia	Data	Podpis
PROJEKTANT	mgr inż. Filip Walczak	upr. nr 26/2002/Gw dot. projektowania i nadzoru drogowego	28.09.2009	
SPRAWDZAJĄCY	mgr inż. OT c.d. g. g. Ostraszewski	upr. nr LUKG-0024-RODOWA dot. projektowania i nadzoru drogowego	28.09.2009	
RYSunek	RTQHNRQF / W P I			
DATA: 28.09.2009	SKALA: 1:500	NR: 3.	ARKUSZ: 3.	